

新国立競技場 基本設計図（案）

独立行政法人 日本スポーツ振興センター

平成26年（2014年）5月

基本設計図

地下2階平面図	1
地下1階平面図	2
1階平面図	3
2階平面図	4
3階平面図	5
4階平面図	6
5階平面図	7
6階平面図	8
立面図（1）	9
立面図（2）	10
断面図	11

施設概要

○建物概要


敷地面積		113,366 m ²
建築面積		73,225 m ²
延べ面積		210,878 m ²
各階延床面積	6階	3,397 m ²
	5階	12,518 m ²
	4階	26,099 m ²
	3階	15,790 m ²
	2階	29,877 m ²
	1階	39,230 m ²
	地下1階	24,627 m ²
	地下2階	59,340 m ²
階数		地上6階、地下2階
構造		鉄骨造、一部鉄骨鉄筋コンクリート造
建物最高高さ		70.0 m

（備考）延べ面積は、床面積に算定されない開閉式遮音装置（屋根）による減少や、ピロティ部分の面積の算定による増加等、機能上の面積（222,606㎡）とは異なる面積となる。


○施設概要

収容人数	（フットボールモード）	80,137 人
	（陸上モード）	72,634 人
フィールド面積	（フットボールモード）	14,380 m ²
	（陸上モード）	18,370 m ²
駐車台数 （大規模大会時は周辺駐車場利用を想定）		345 台
可動式観客席 （フットボールモード 14,774席） （陸上モード 7,668席） 開閉式遮音装置（屋根部）		

※現時点での計画案であり、今後の関係行政機関との協議等により変更の可能性があります。

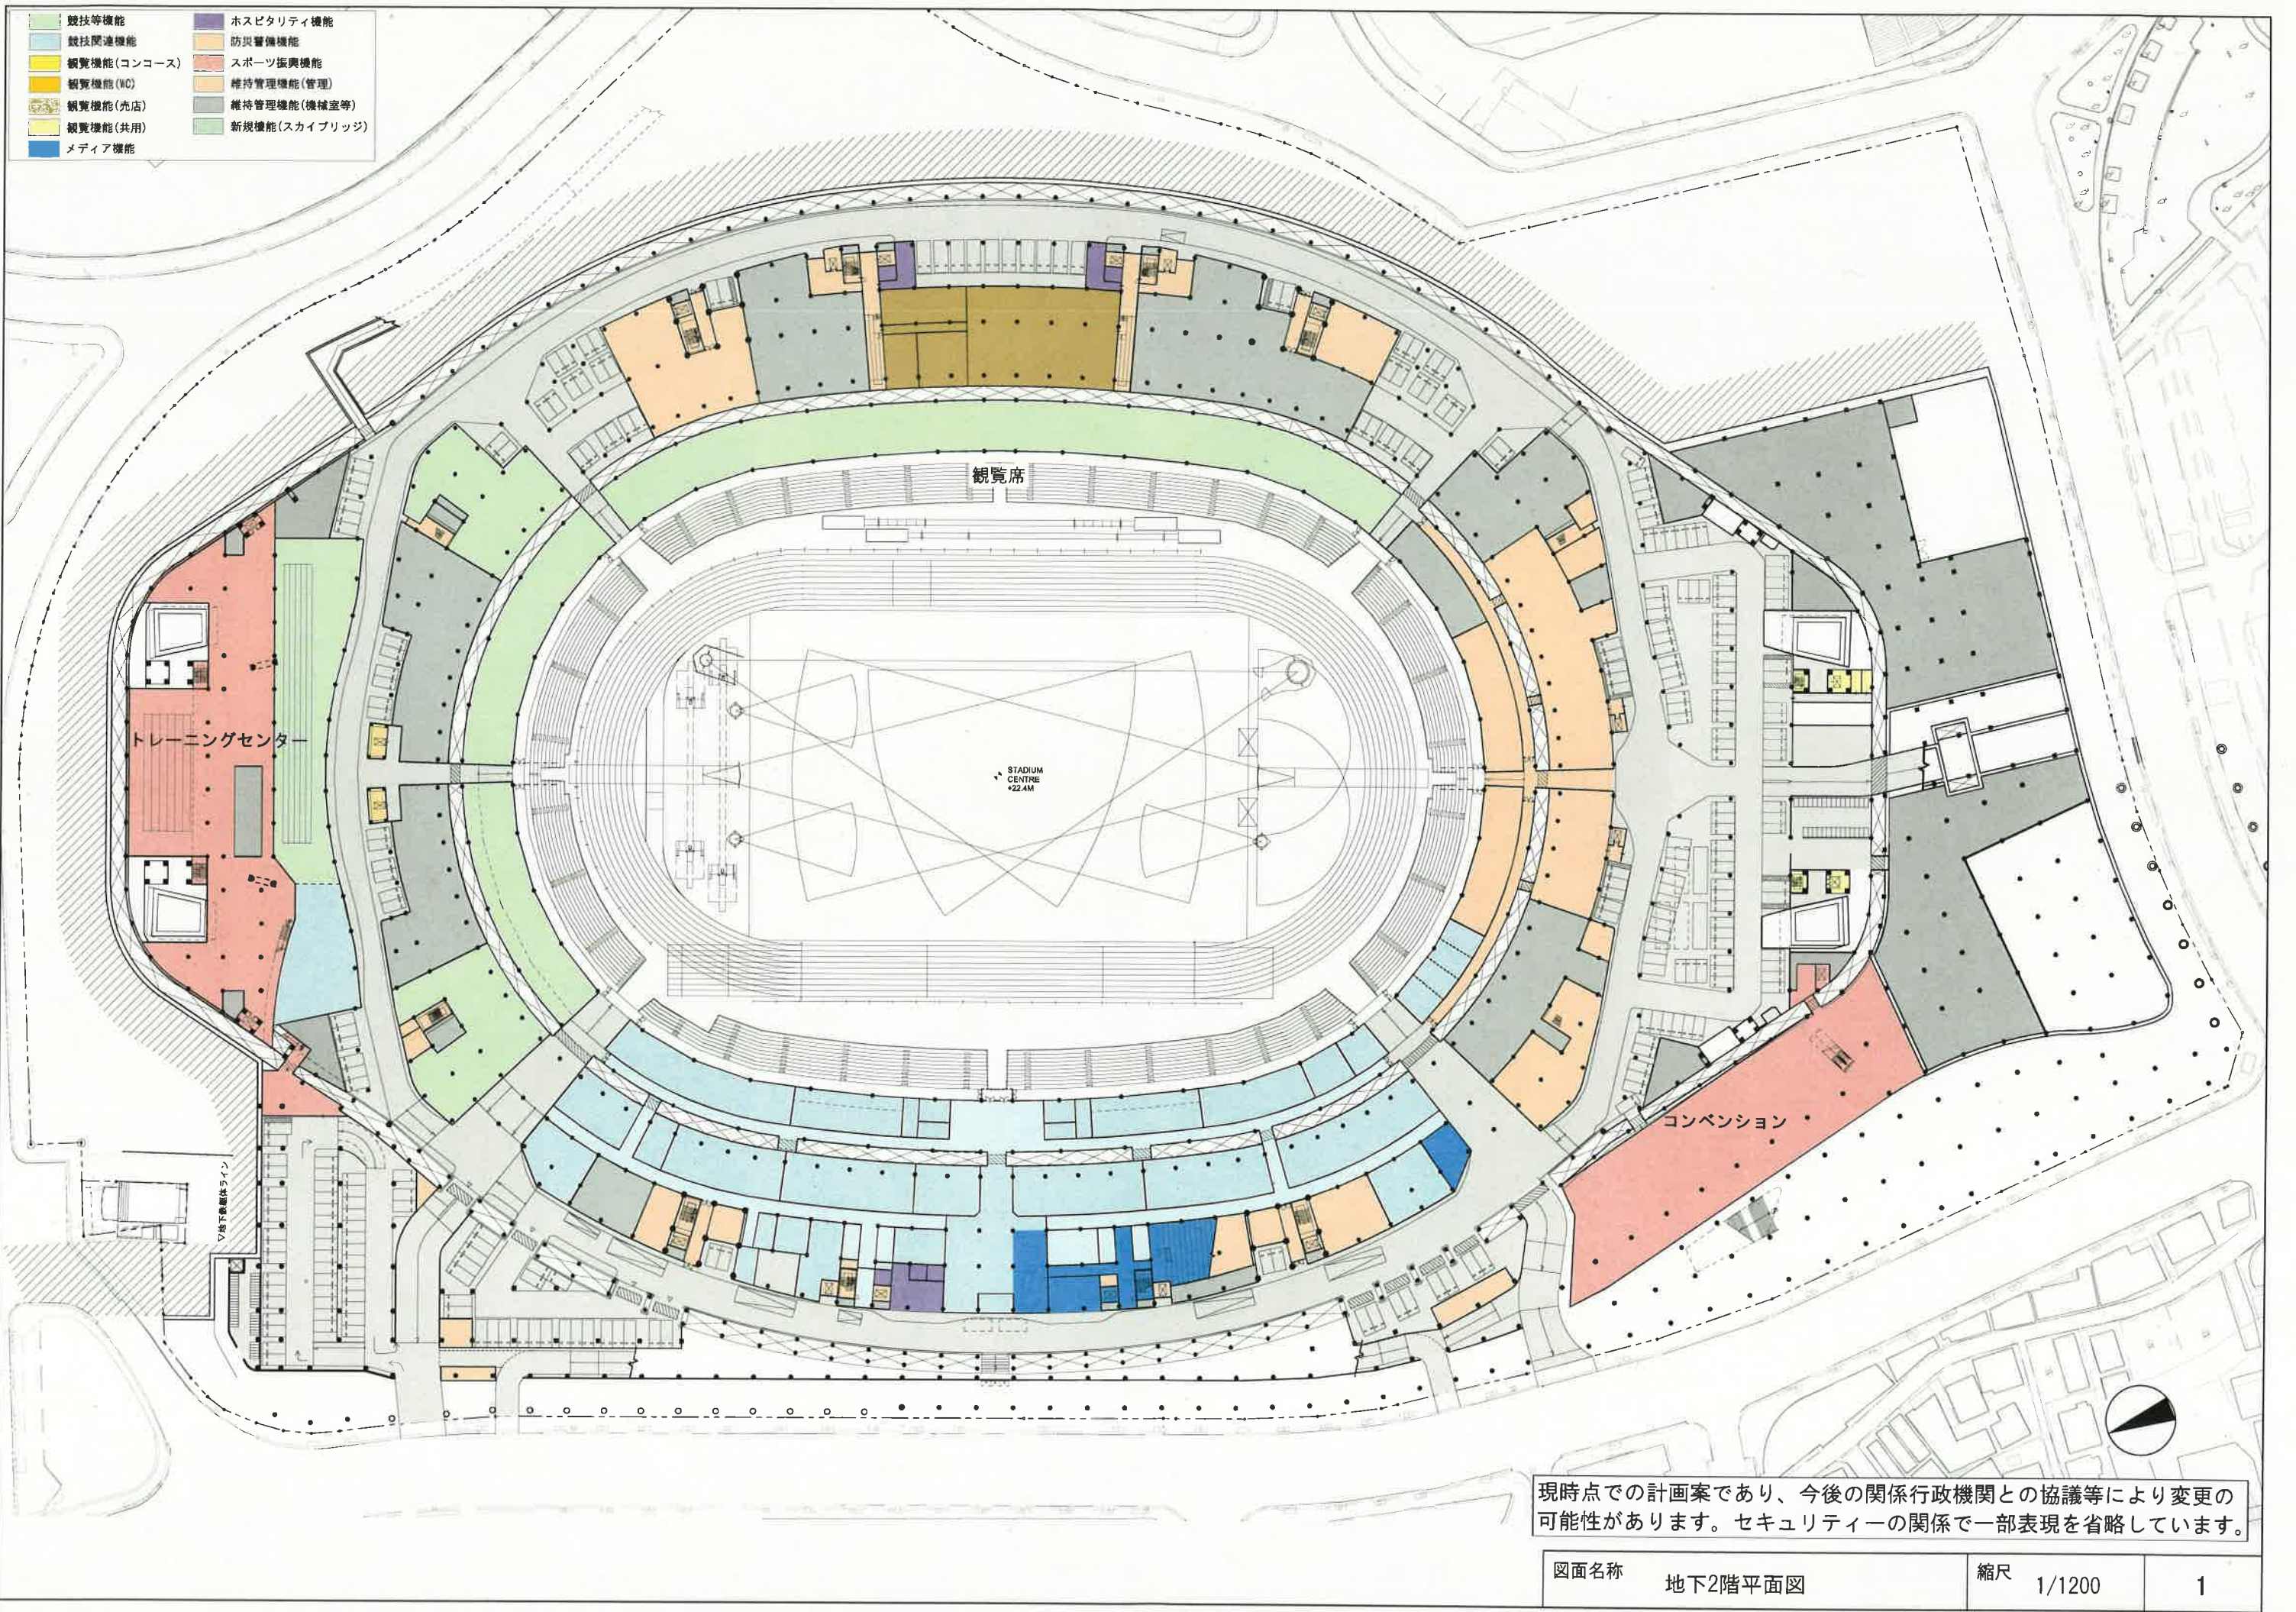


現時点での計画案であり、今後の関係行政機関との協議等により変更の可能性があります。セキュリティの関係で一部表現を省略しています。

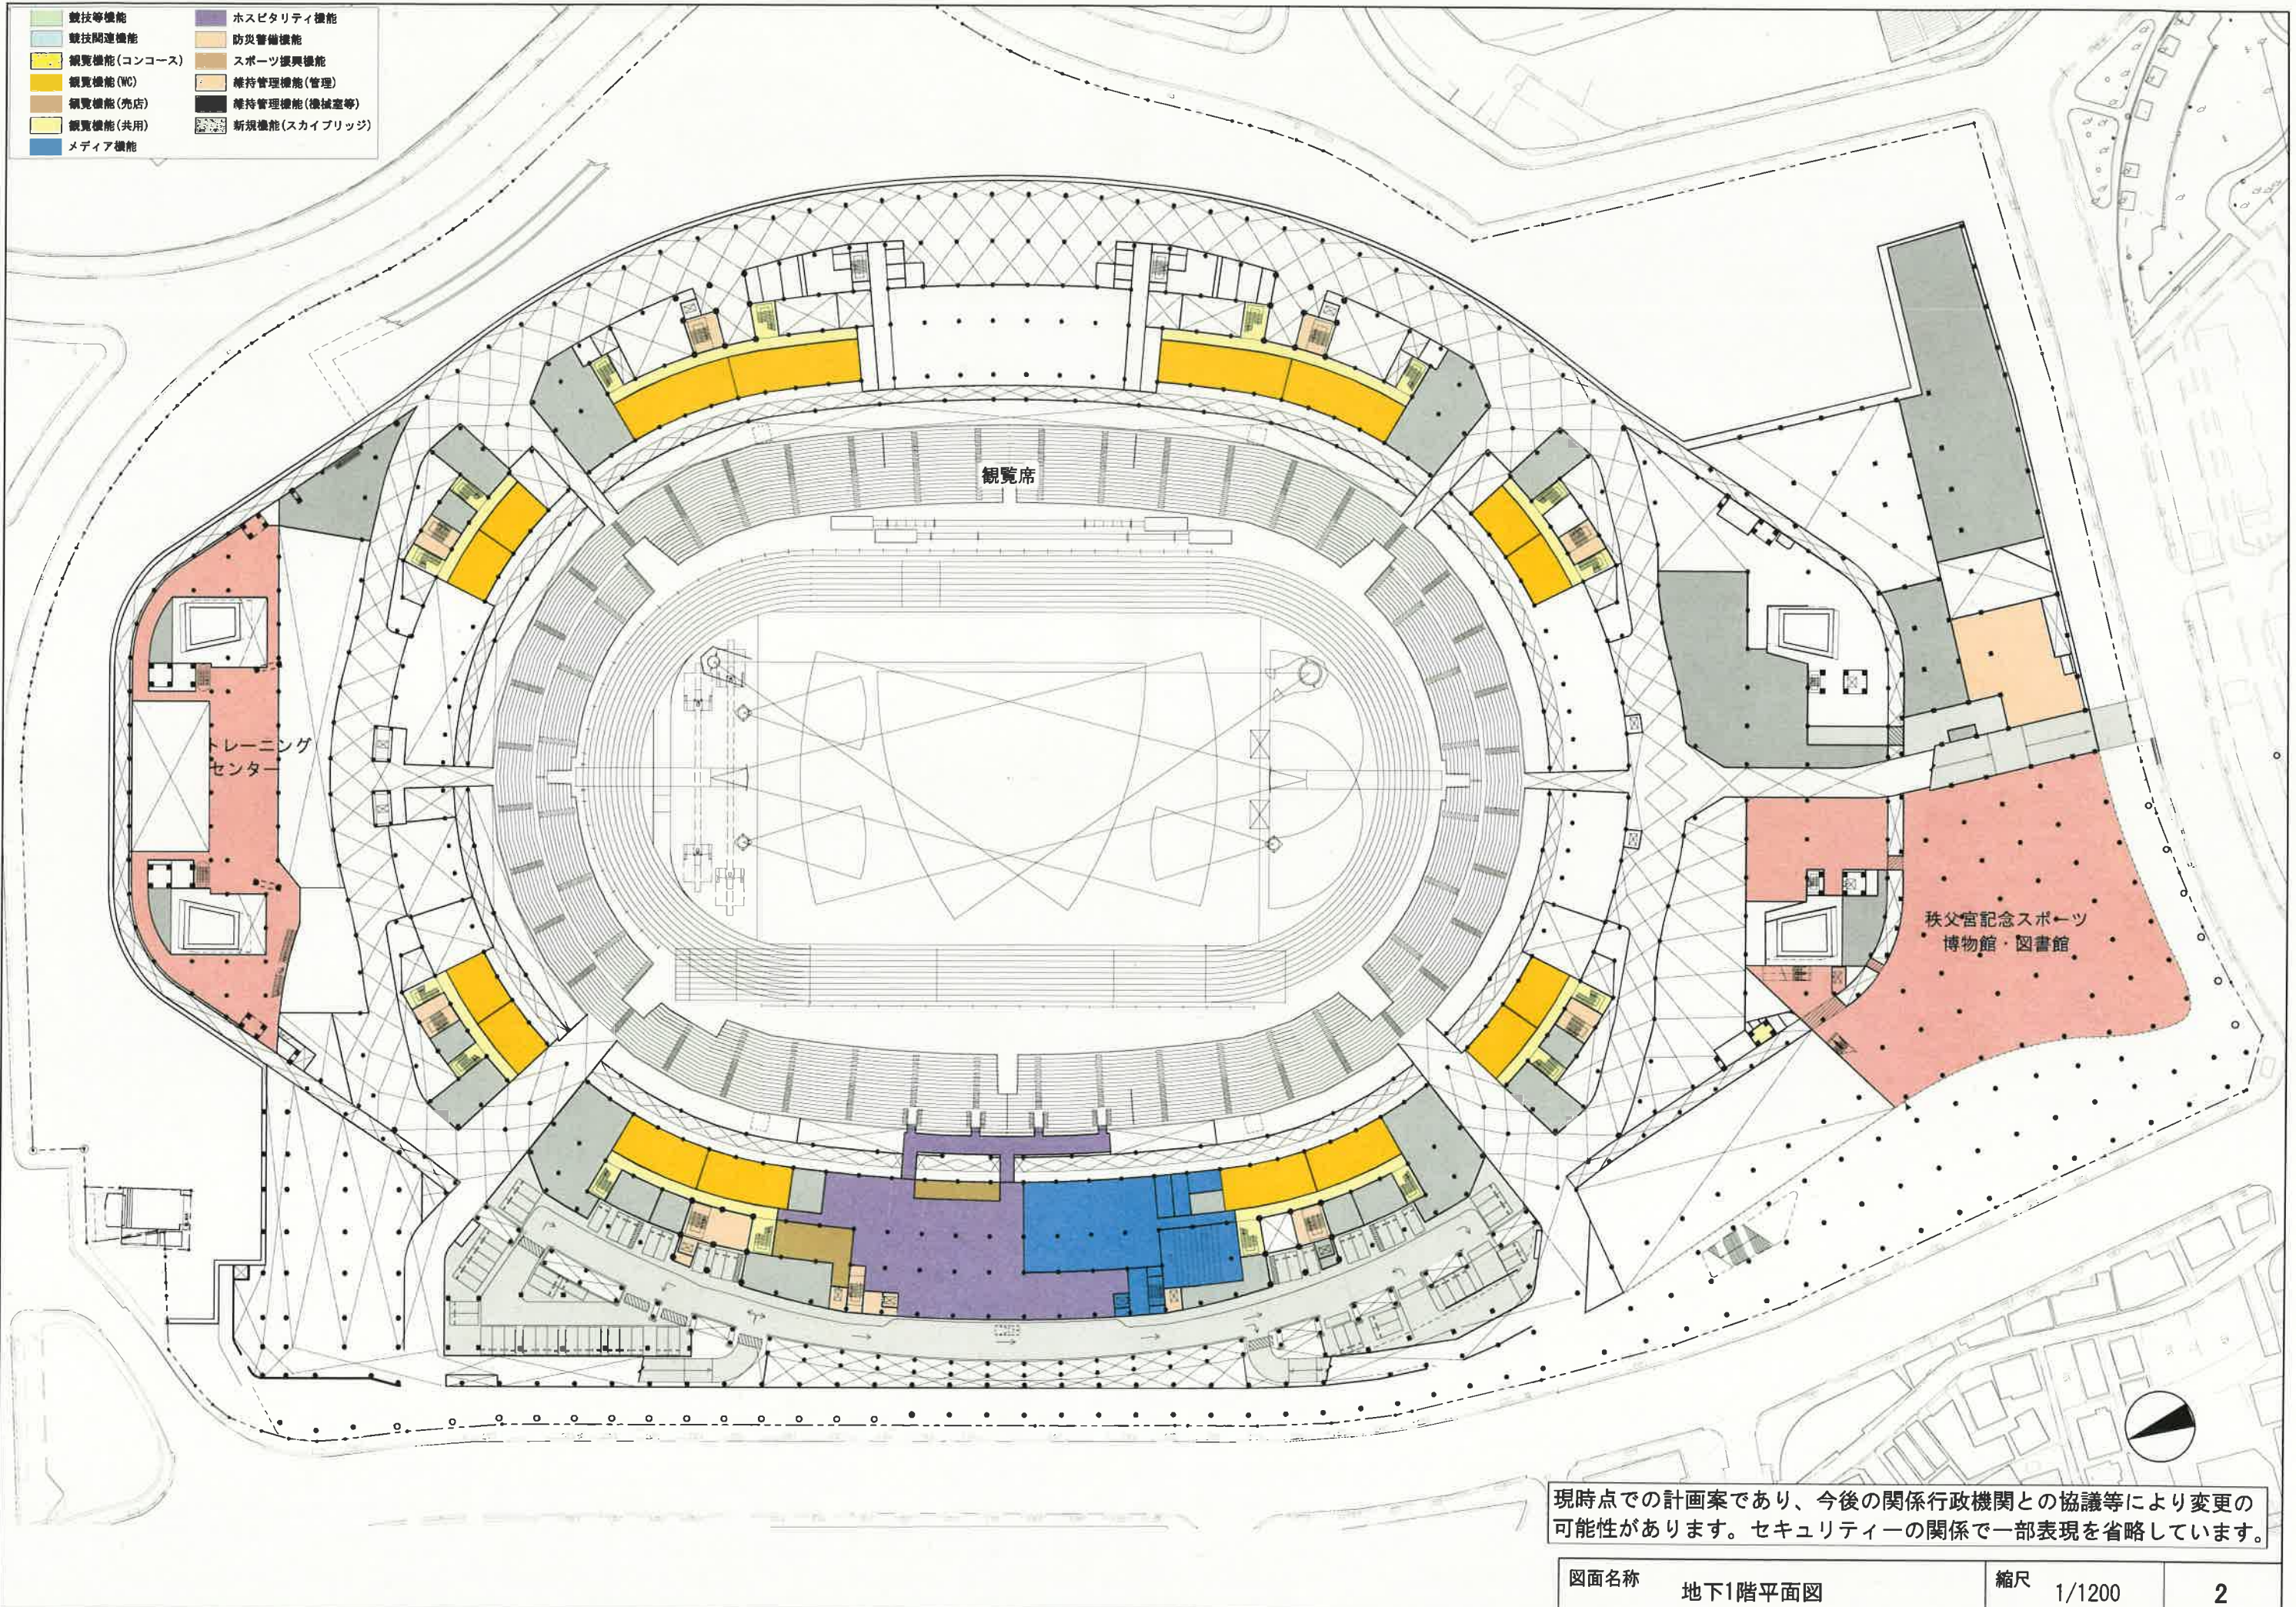


- | | |
|-------------|---------------|
| 競技等機能 | ホスピタリティ機能 |
| 競技関連機能 | 防災準備機能 |
| 観覧機能(コンコース) | スポーツ復興機能 |
| 観覧機能(WC) | 維持管理機能(管理) |
| 観覧機能(売店) | 維持管理機能(機械室等) |
| 観覧機能(共用) | 新規機能(スカイブリッジ) |
| メディア機能 | |

現時点での計画案であり、今後の関係行政機関との協議等により変更の可能性があります。セキュリティの関係で一部表現を省略しています。

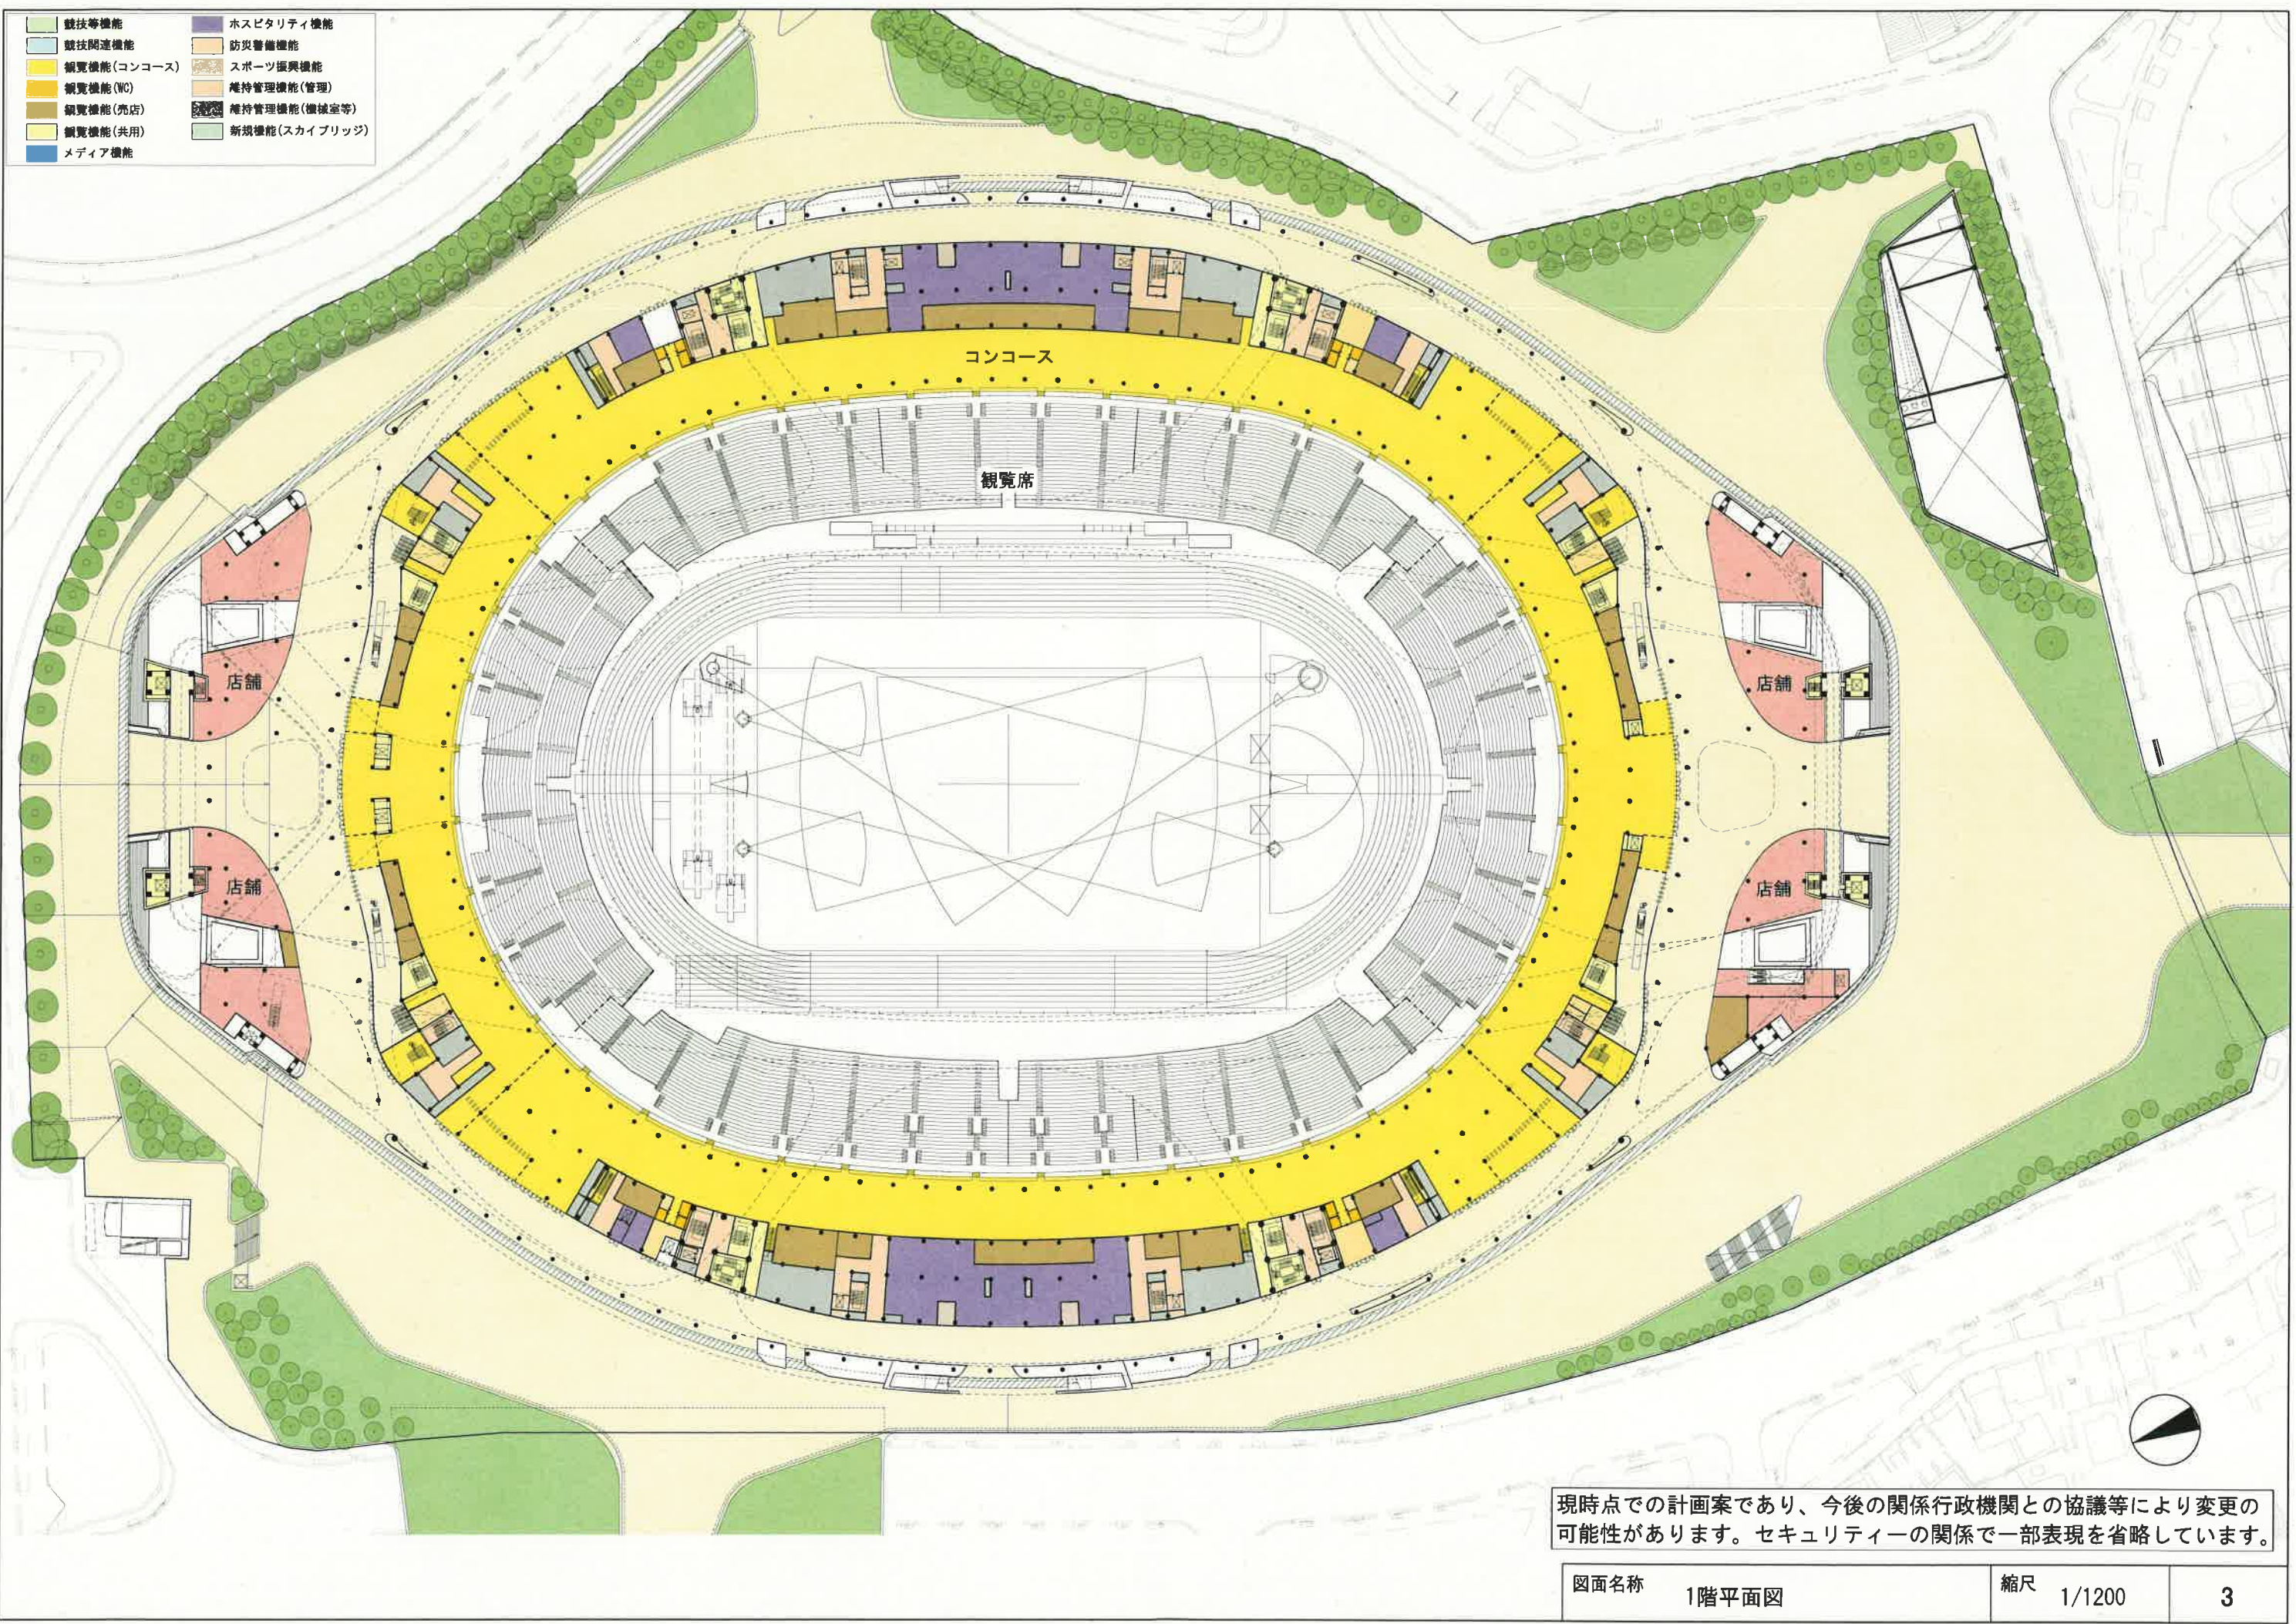


- | | |
|-------------|---------------|
| 競技等機能 | ホスピタリティ機能 |
| 競技関連機能 | 防災警備機能 |
| 観覧機能(コンコース) | スポーツ振興機能 |
| 観覧機能(WC) | 維持管理機能(管理) |
| 観覧機能(売店) | 維持管理機能(機械室等) |
| 観覧機能(共用) | 新規機能(スカイブリッジ) |
| メディア機能 | |

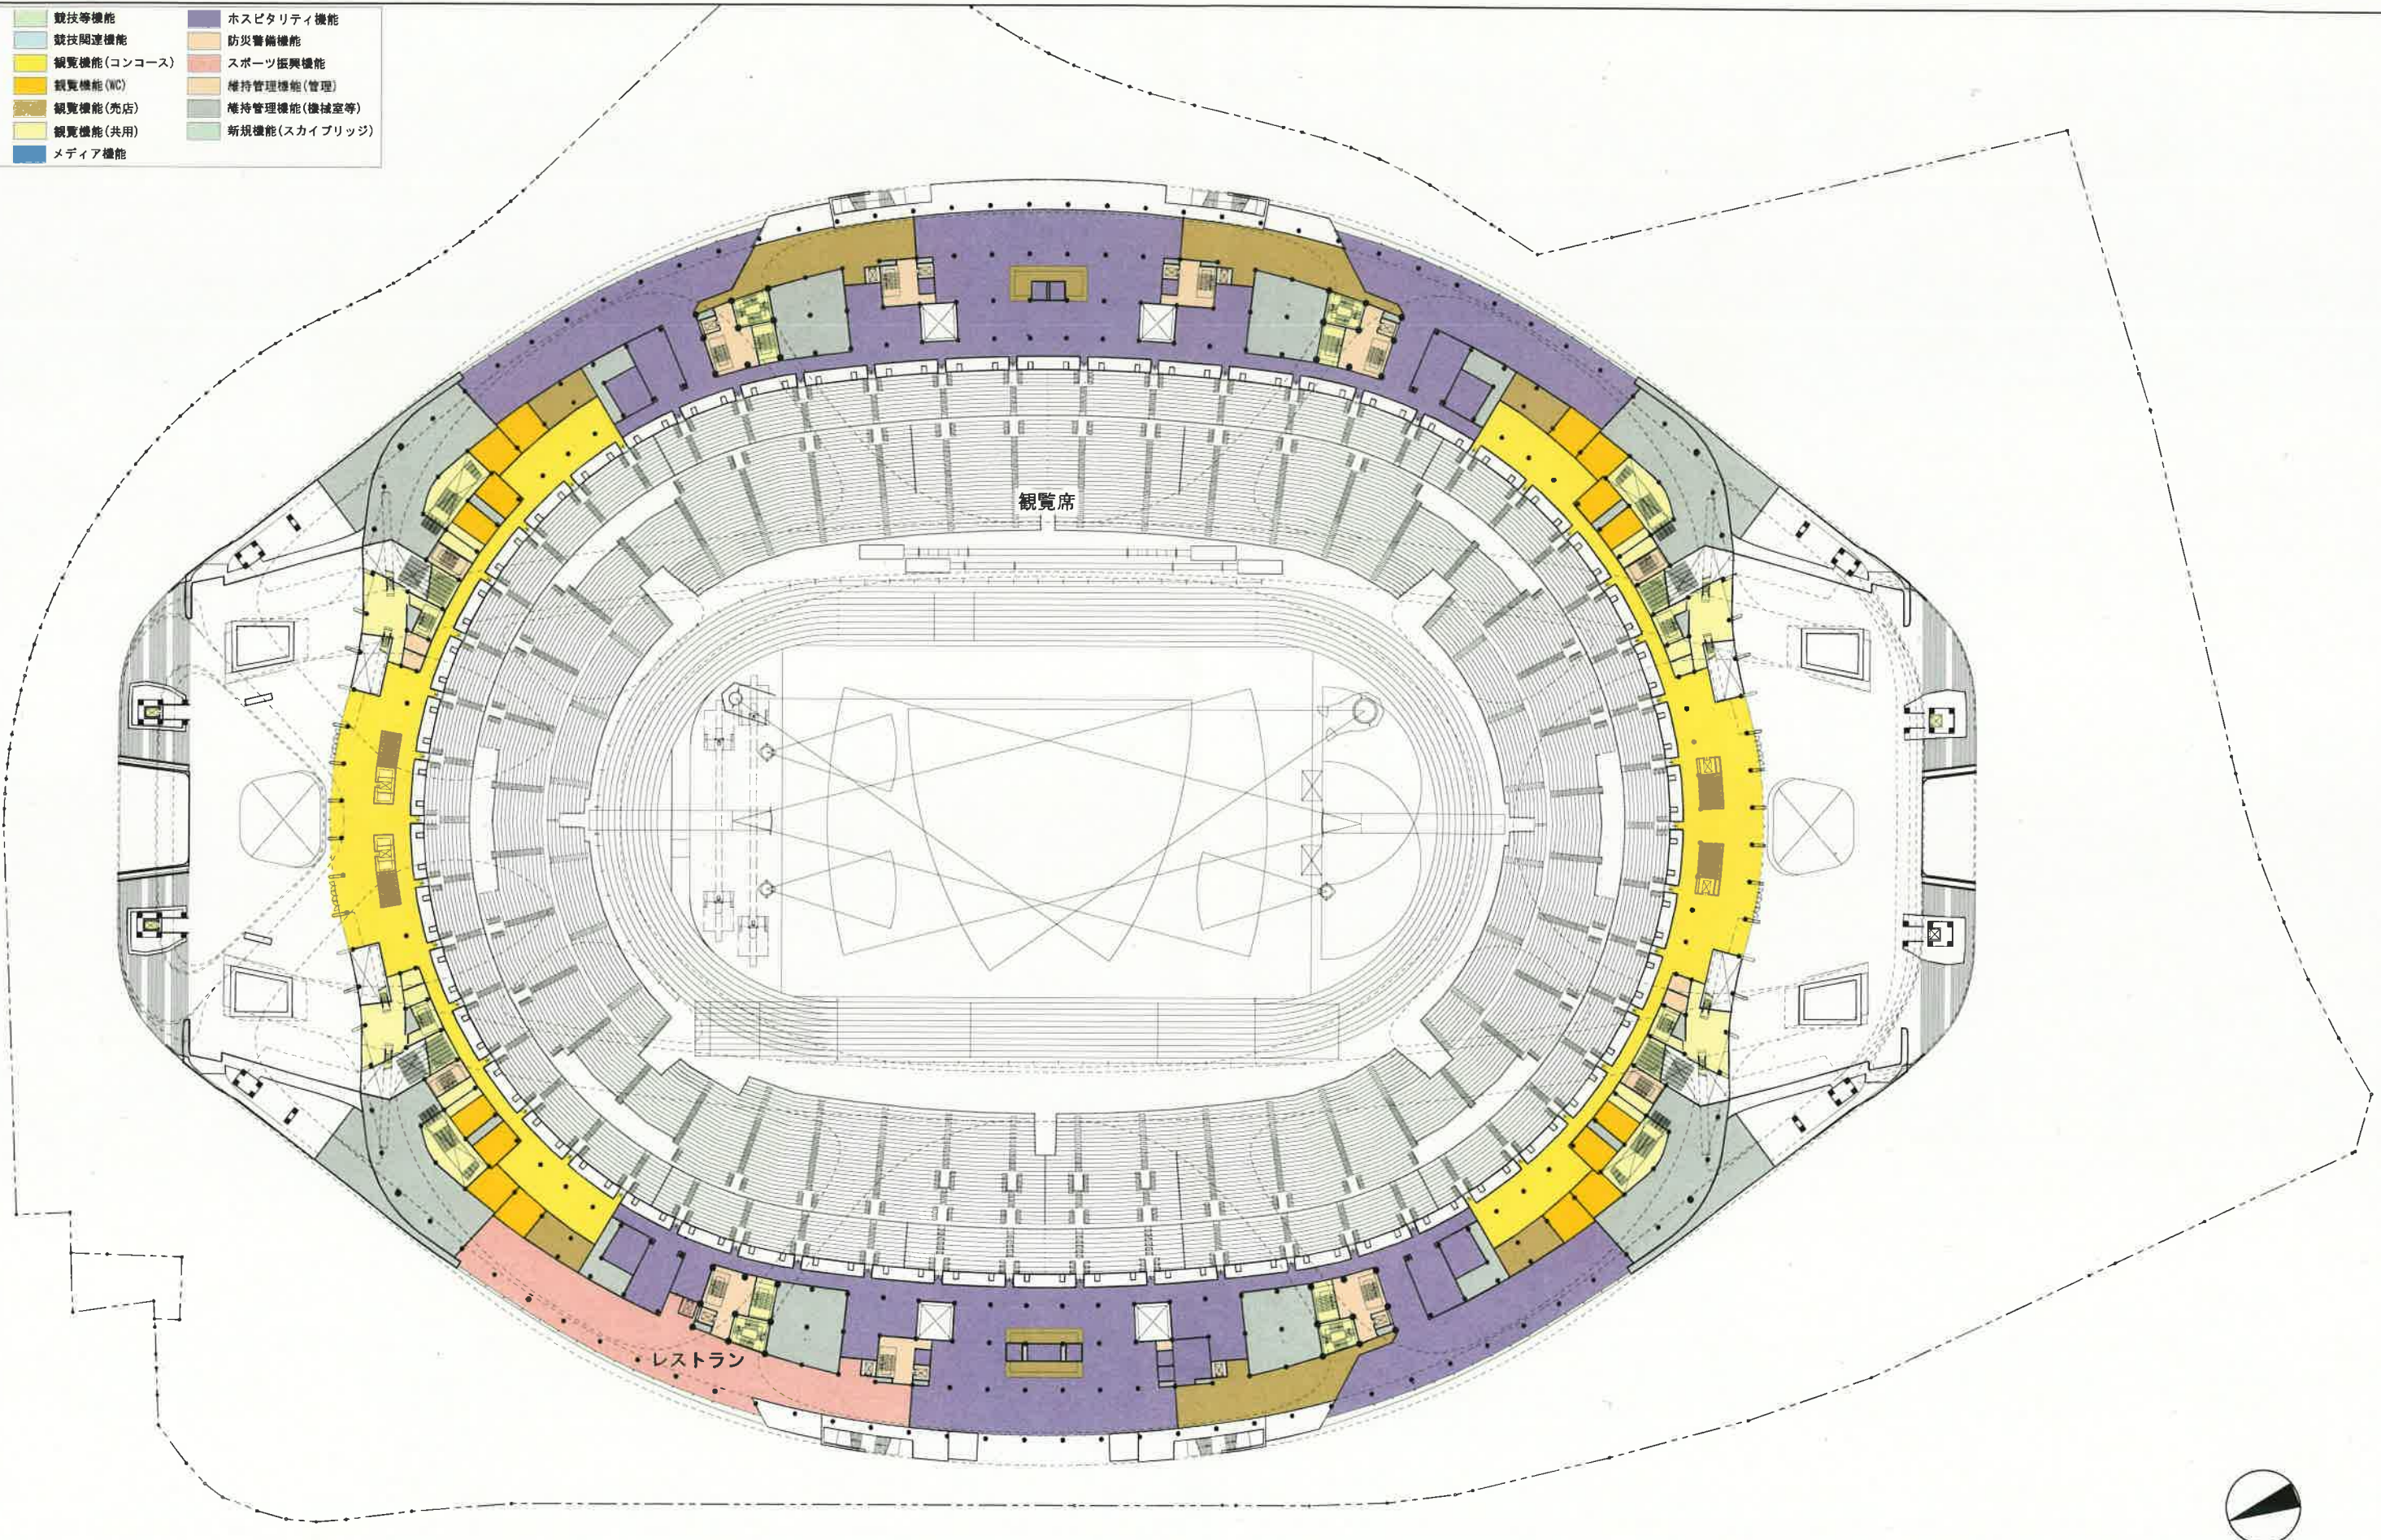

現時点での計画案であり、今後の関係行政機関との協議等により変更の可能性があります。セキュリティーの関係で一部表現を省略しています。

図面名称	2階平面図	縮尺	1/1200	4
------	-------	----	--------	---

- | | |
|-------------|---------------|
| 競技等機能 | ホスピタリティ機能 |
| 競技関連機能 | 防災避難機能 |
| 観覧機能(コンコース) | スポーツ振興機能 |
| 観覧機能(WC) | 維持管理機能(管理) |
| 観覧機能(売店) | 維持管理機能(機械室等) |
| 観覧機能(共用) | 新規機能(スカイブリッジ) |
| メディア機能 | |

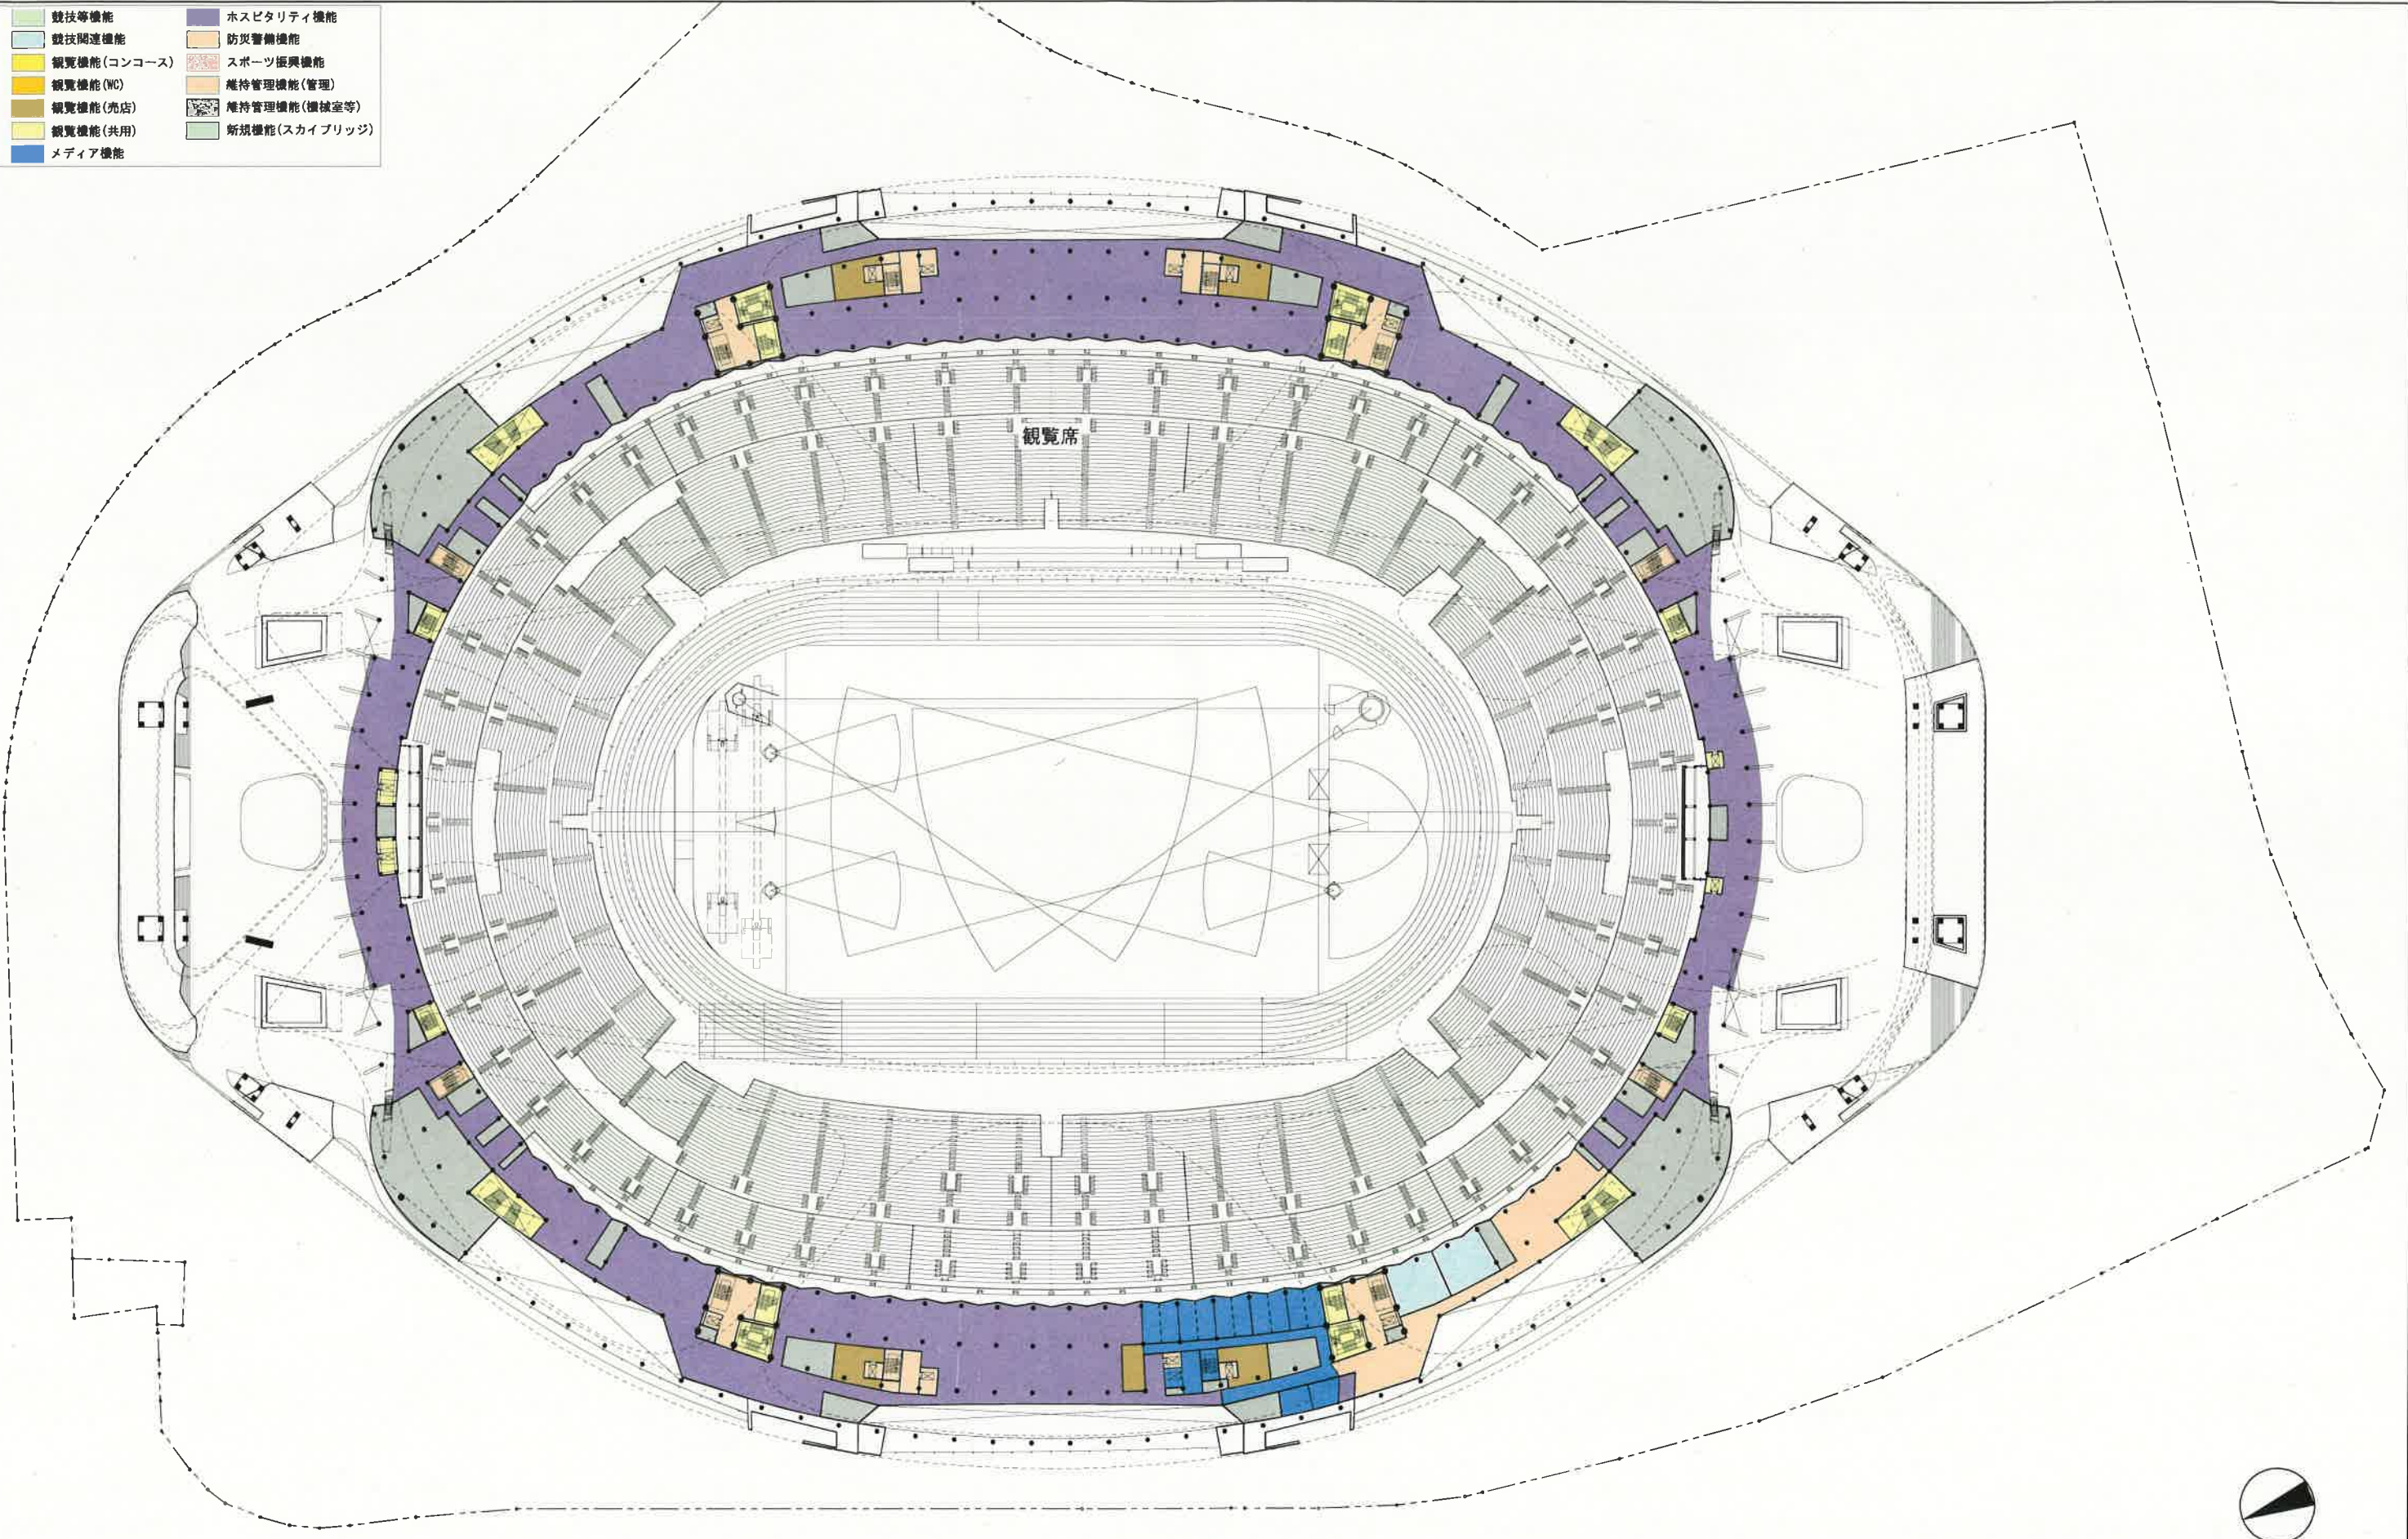

現時点での計画案であり、今後の関係行政機関との協議等により変更の可能性があります。セキュリティーの関係で一部表現を省略しています。

図面名称


3階平面図

縮尺

1/1200


5

- | | |
|-------------|---------------|
| 競技等機能 | ホスピタリティ機能 |
| 競技関連機能 | 防災準備機能 |
| 観覧機能(コンコース) | スポーツ振興機能 |
| 観覧機能(WC) | 維持管理機能(管理) |
| 観覧機能(売店) | 維持管理機能(機械室等) |
| 観覧機能(共用) | 新規機能(スカイブリッジ) |
| メディア機能 | |

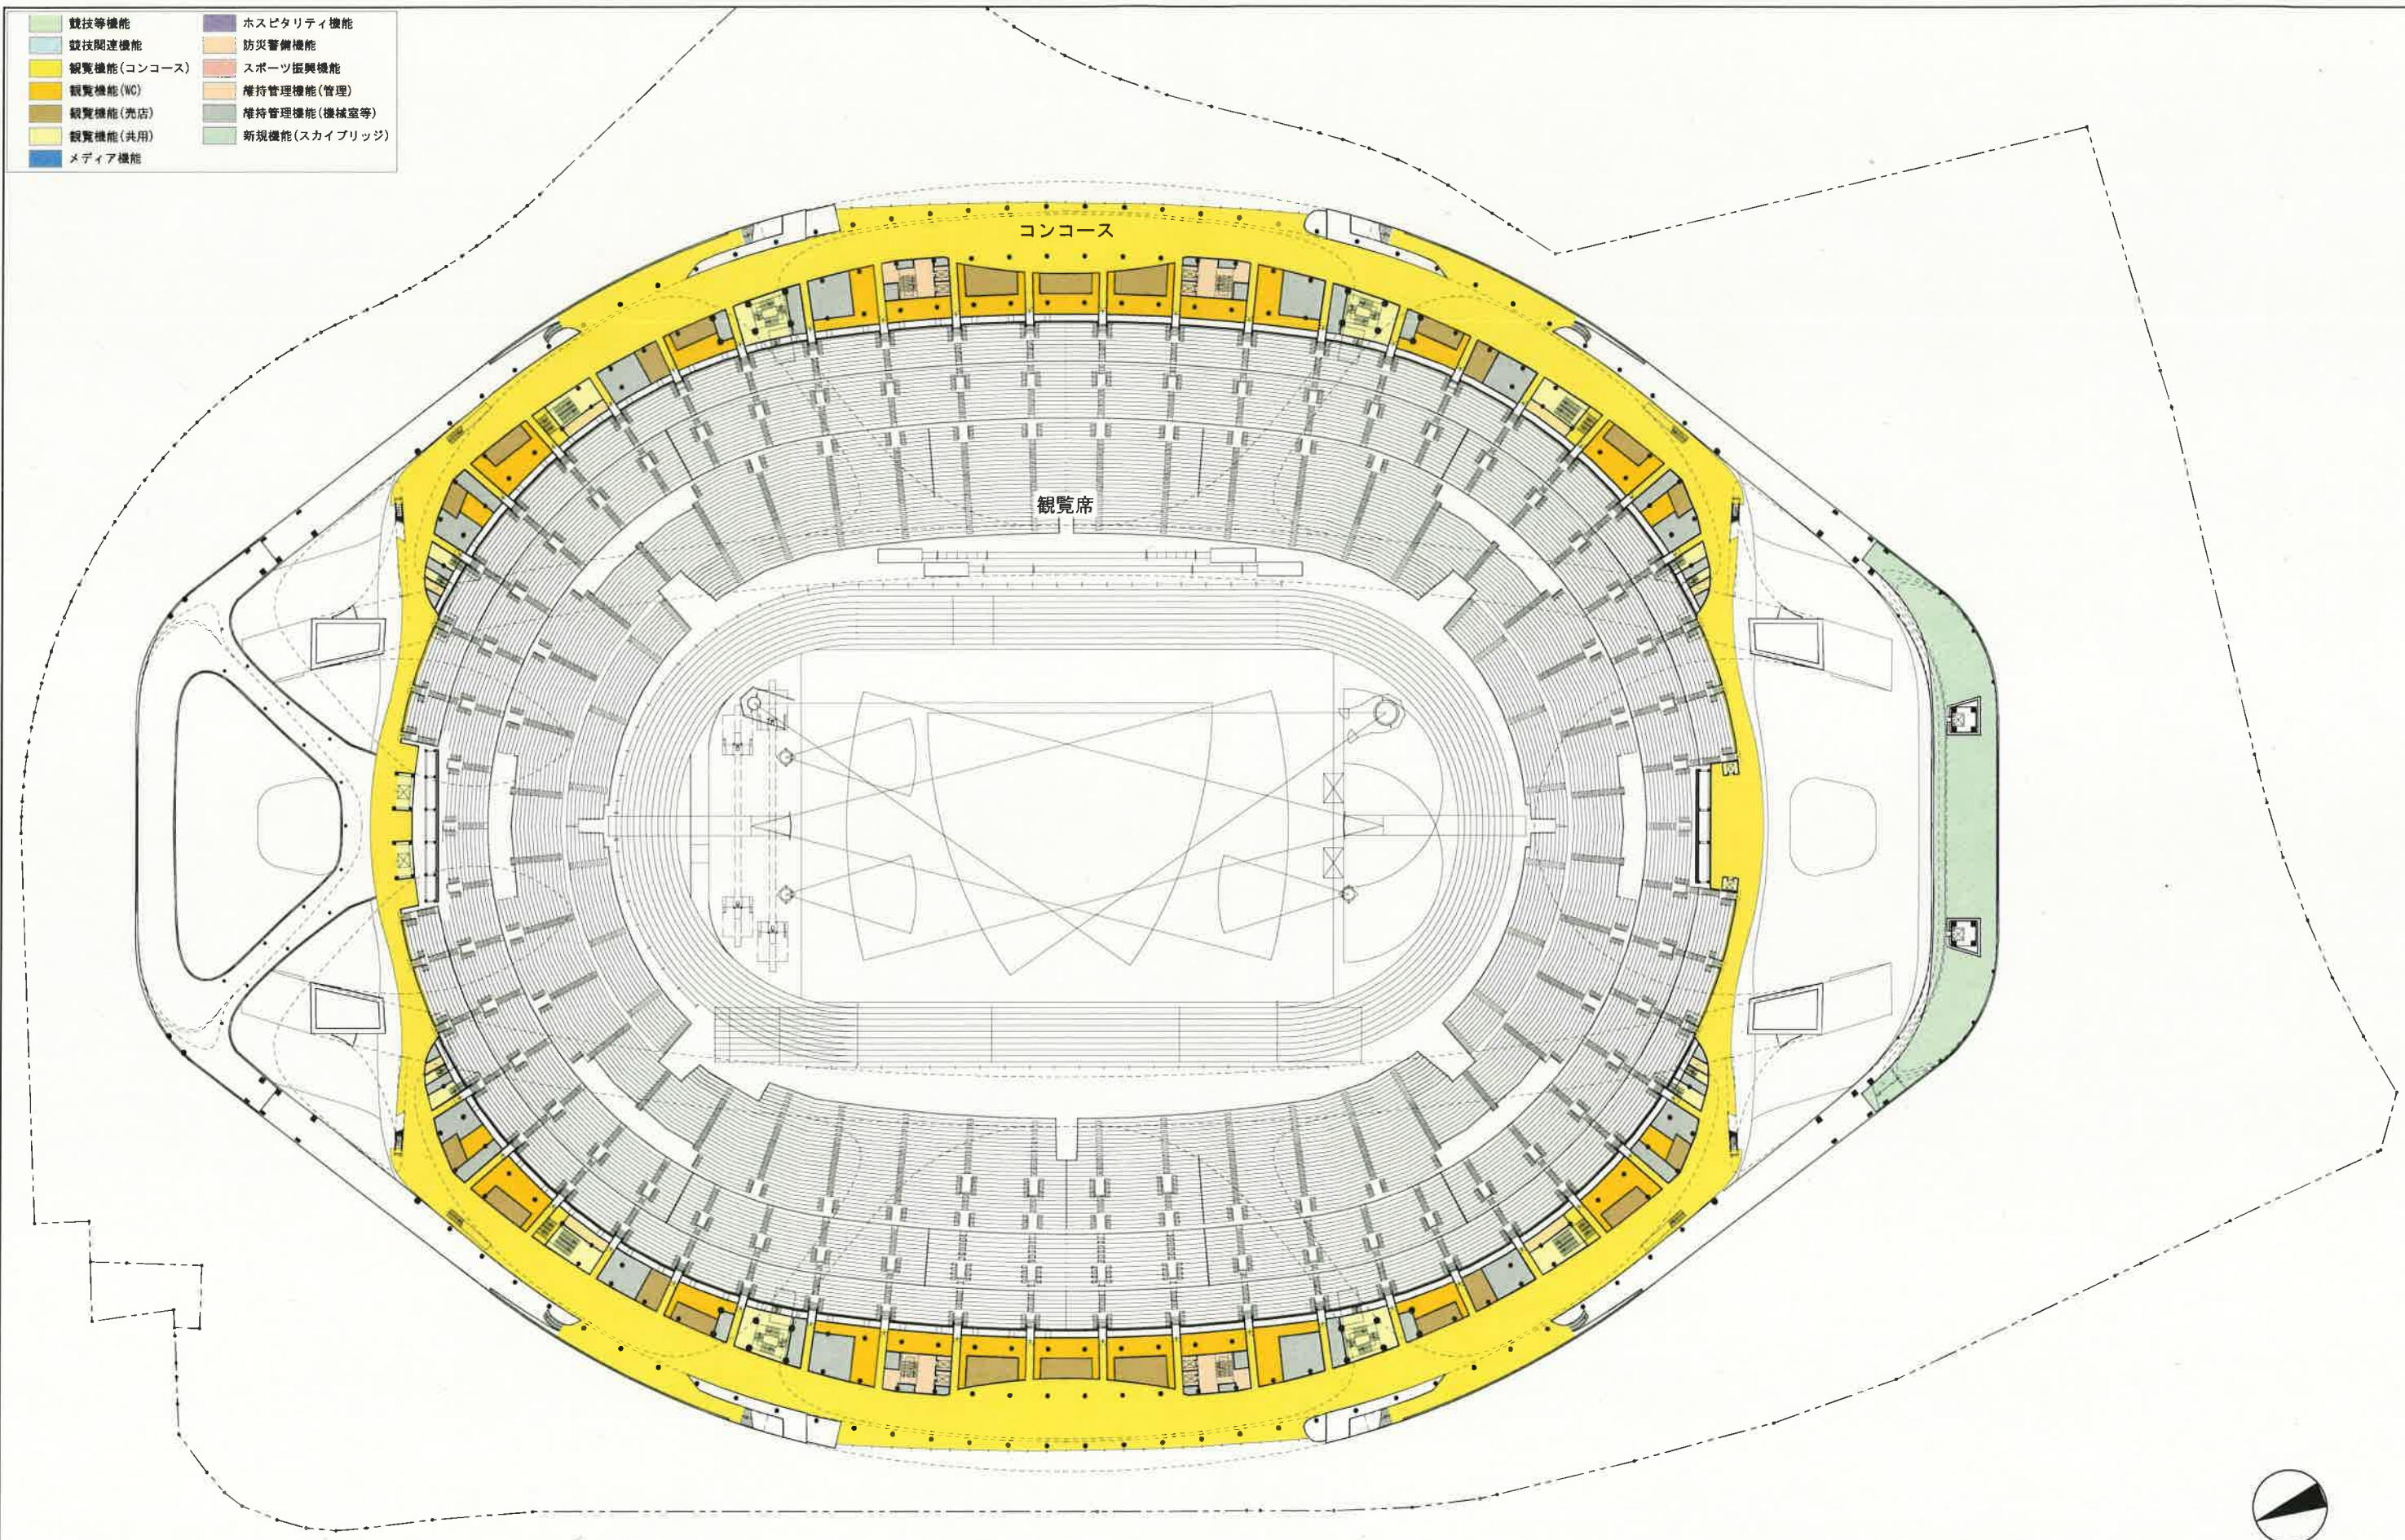

現時点での計画案であり、今後の関係行政機関との協議等により変更の可能性があります。セキュリティの関係で一部表現を省略しています。

- | | |
|-------------|---------------|
| 競技等機能 | ホスピタリティ機能 |
| 競技関連機能 | 防災警備機能 |
| 観覧機能(コンコース) | スポーツ振興機能 |
| 観覧機能(WC) | 維持管理機能(管理) |
| 観覧機能(売店) | 維持管理機能(機械室等) |
| 観覧機能(共用) | 新規機能(スカイブリッジ) |
| メディア機能 | |

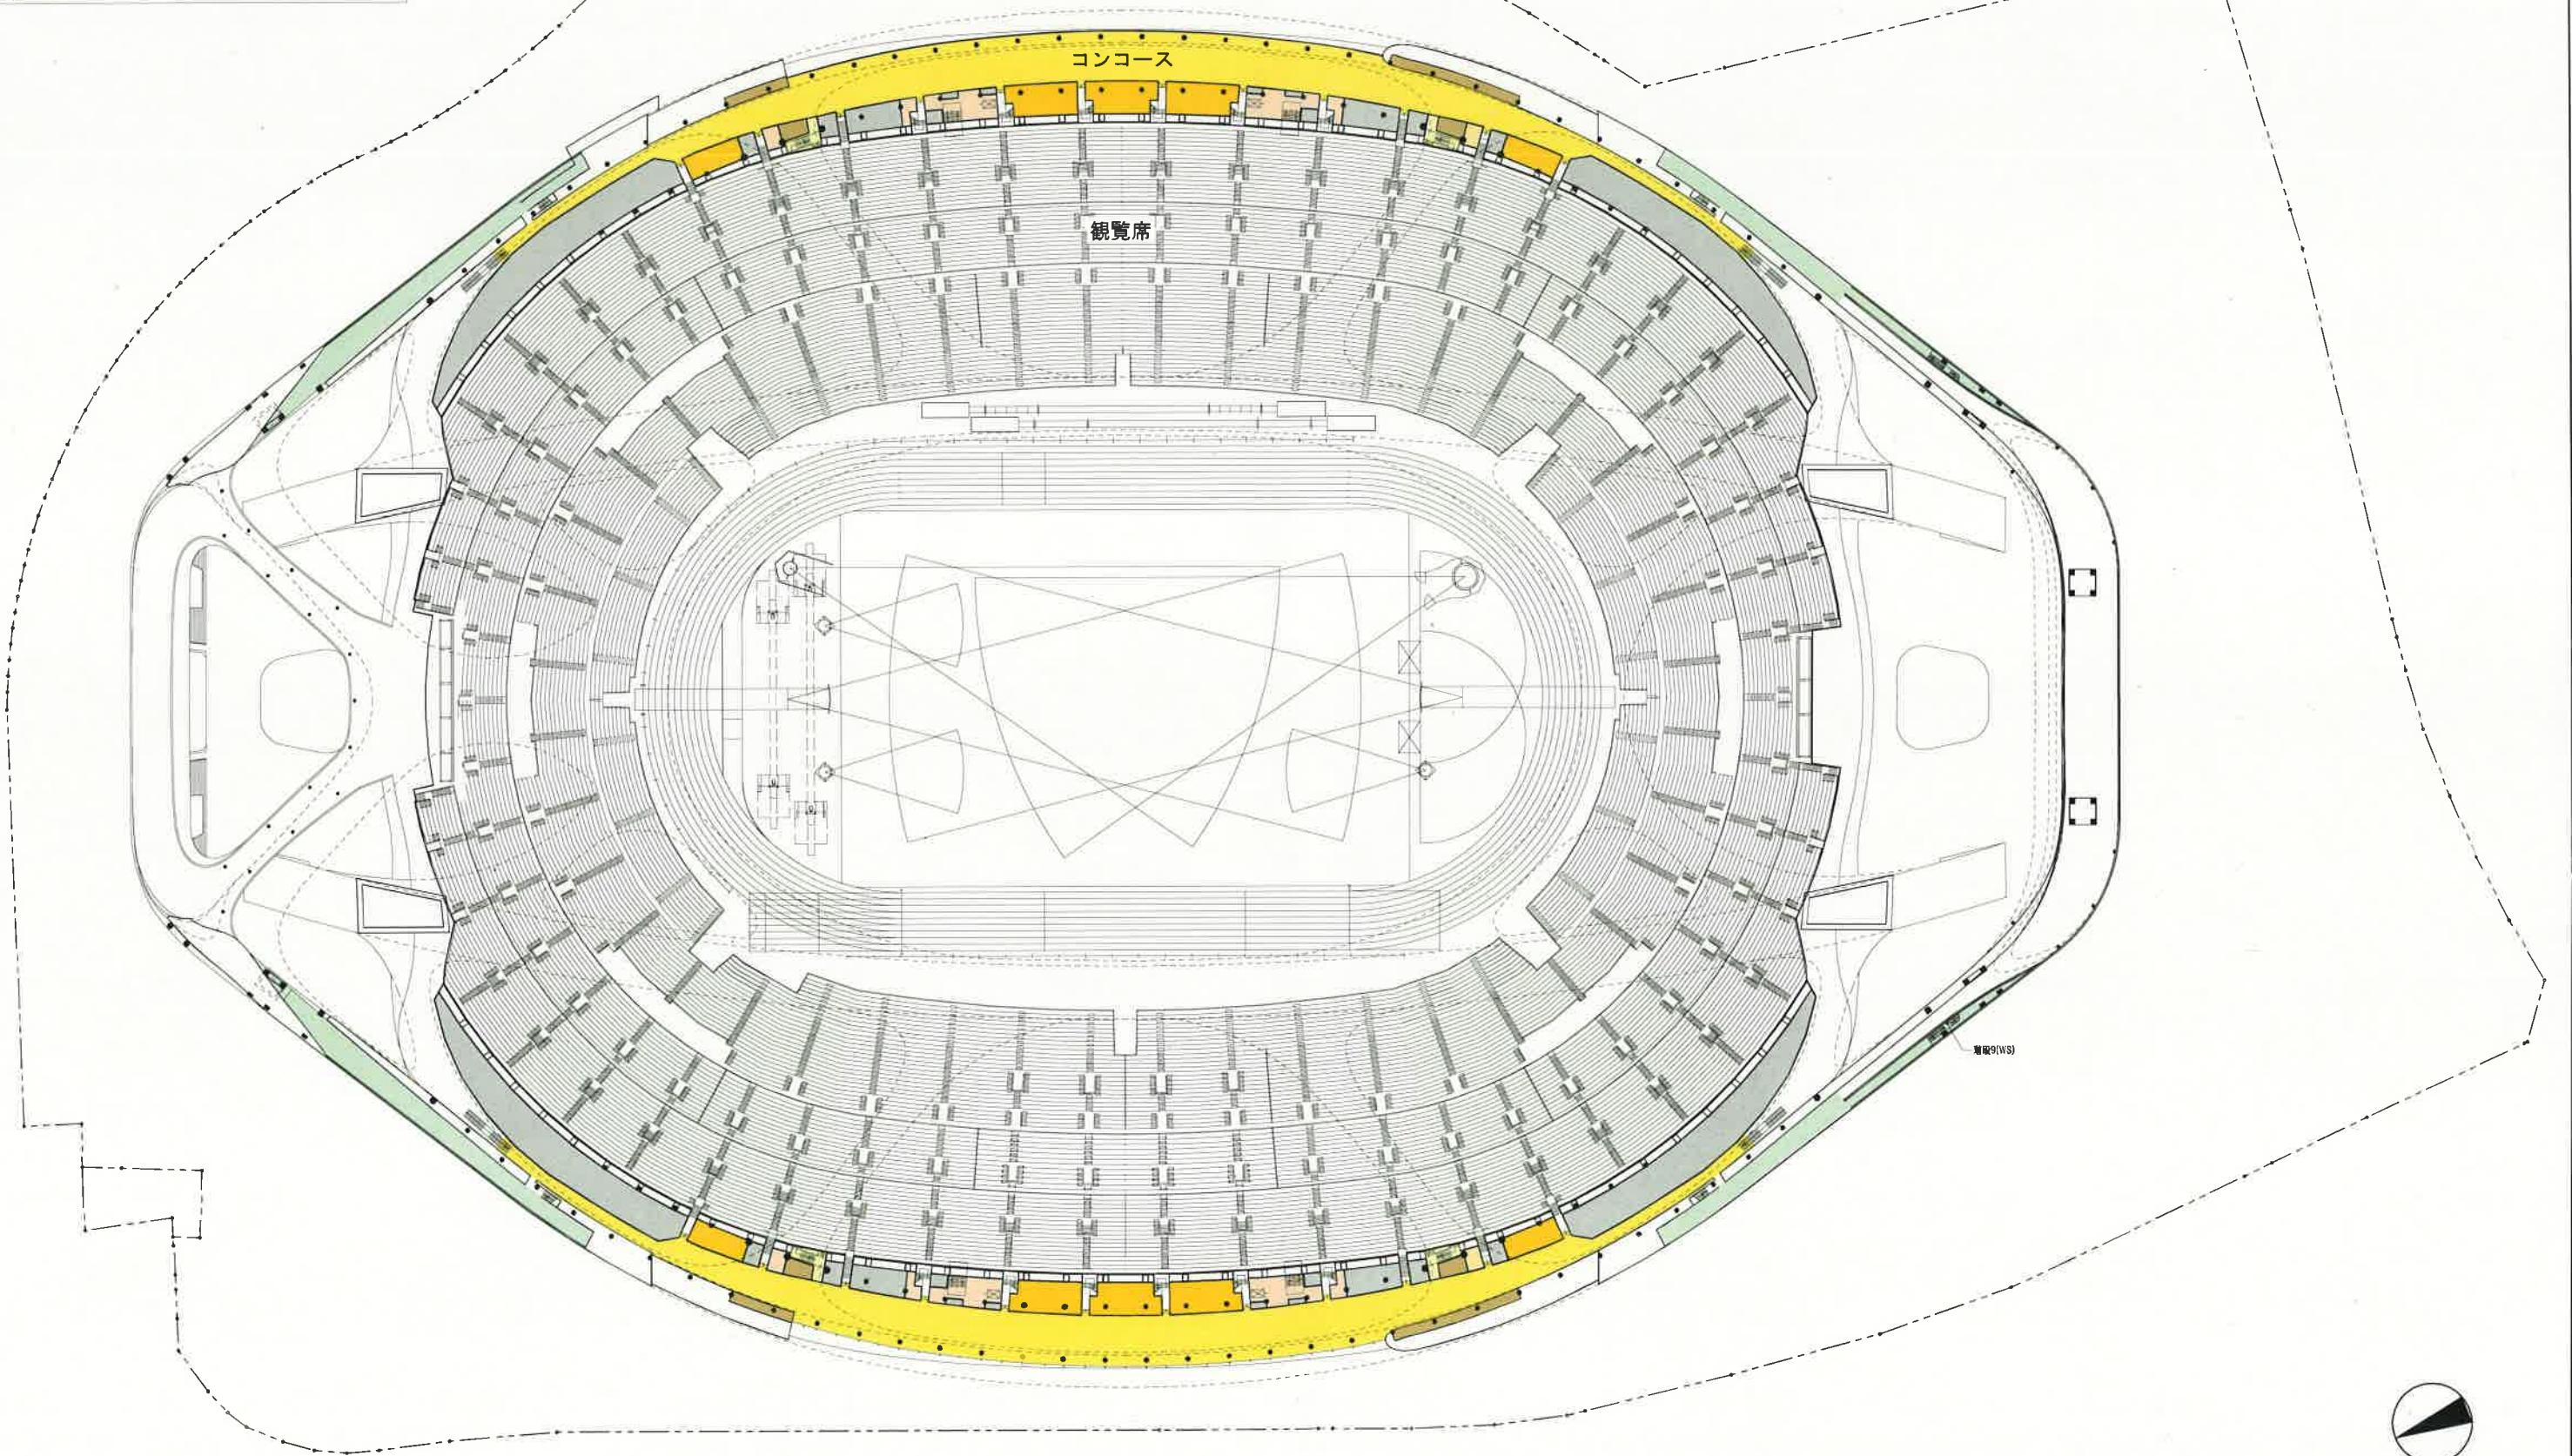


現時点での計画案であり、今後の関係行政機関との協議等により変更の可能性あります。セキュリティの関係で一部表現を省略しています。

図面名称 5階平面図

縮尺 1/1200



- | | |
|-------------|---------------|
| 競技等機能 | ホスピタリティ機能 |
| 競技関連機能 | 防災警備機能 |
| 観覧機能(コンコース) | スポーツ振興機能 |
| 観覧機能(WC) | 維持管理機能(管理) |
| 観覧機能(売店) | 維持管理機能(機械室等) |
| 観覧機能(共用) | 新規機能(スカイブリッジ) |
| メディア機能 | |


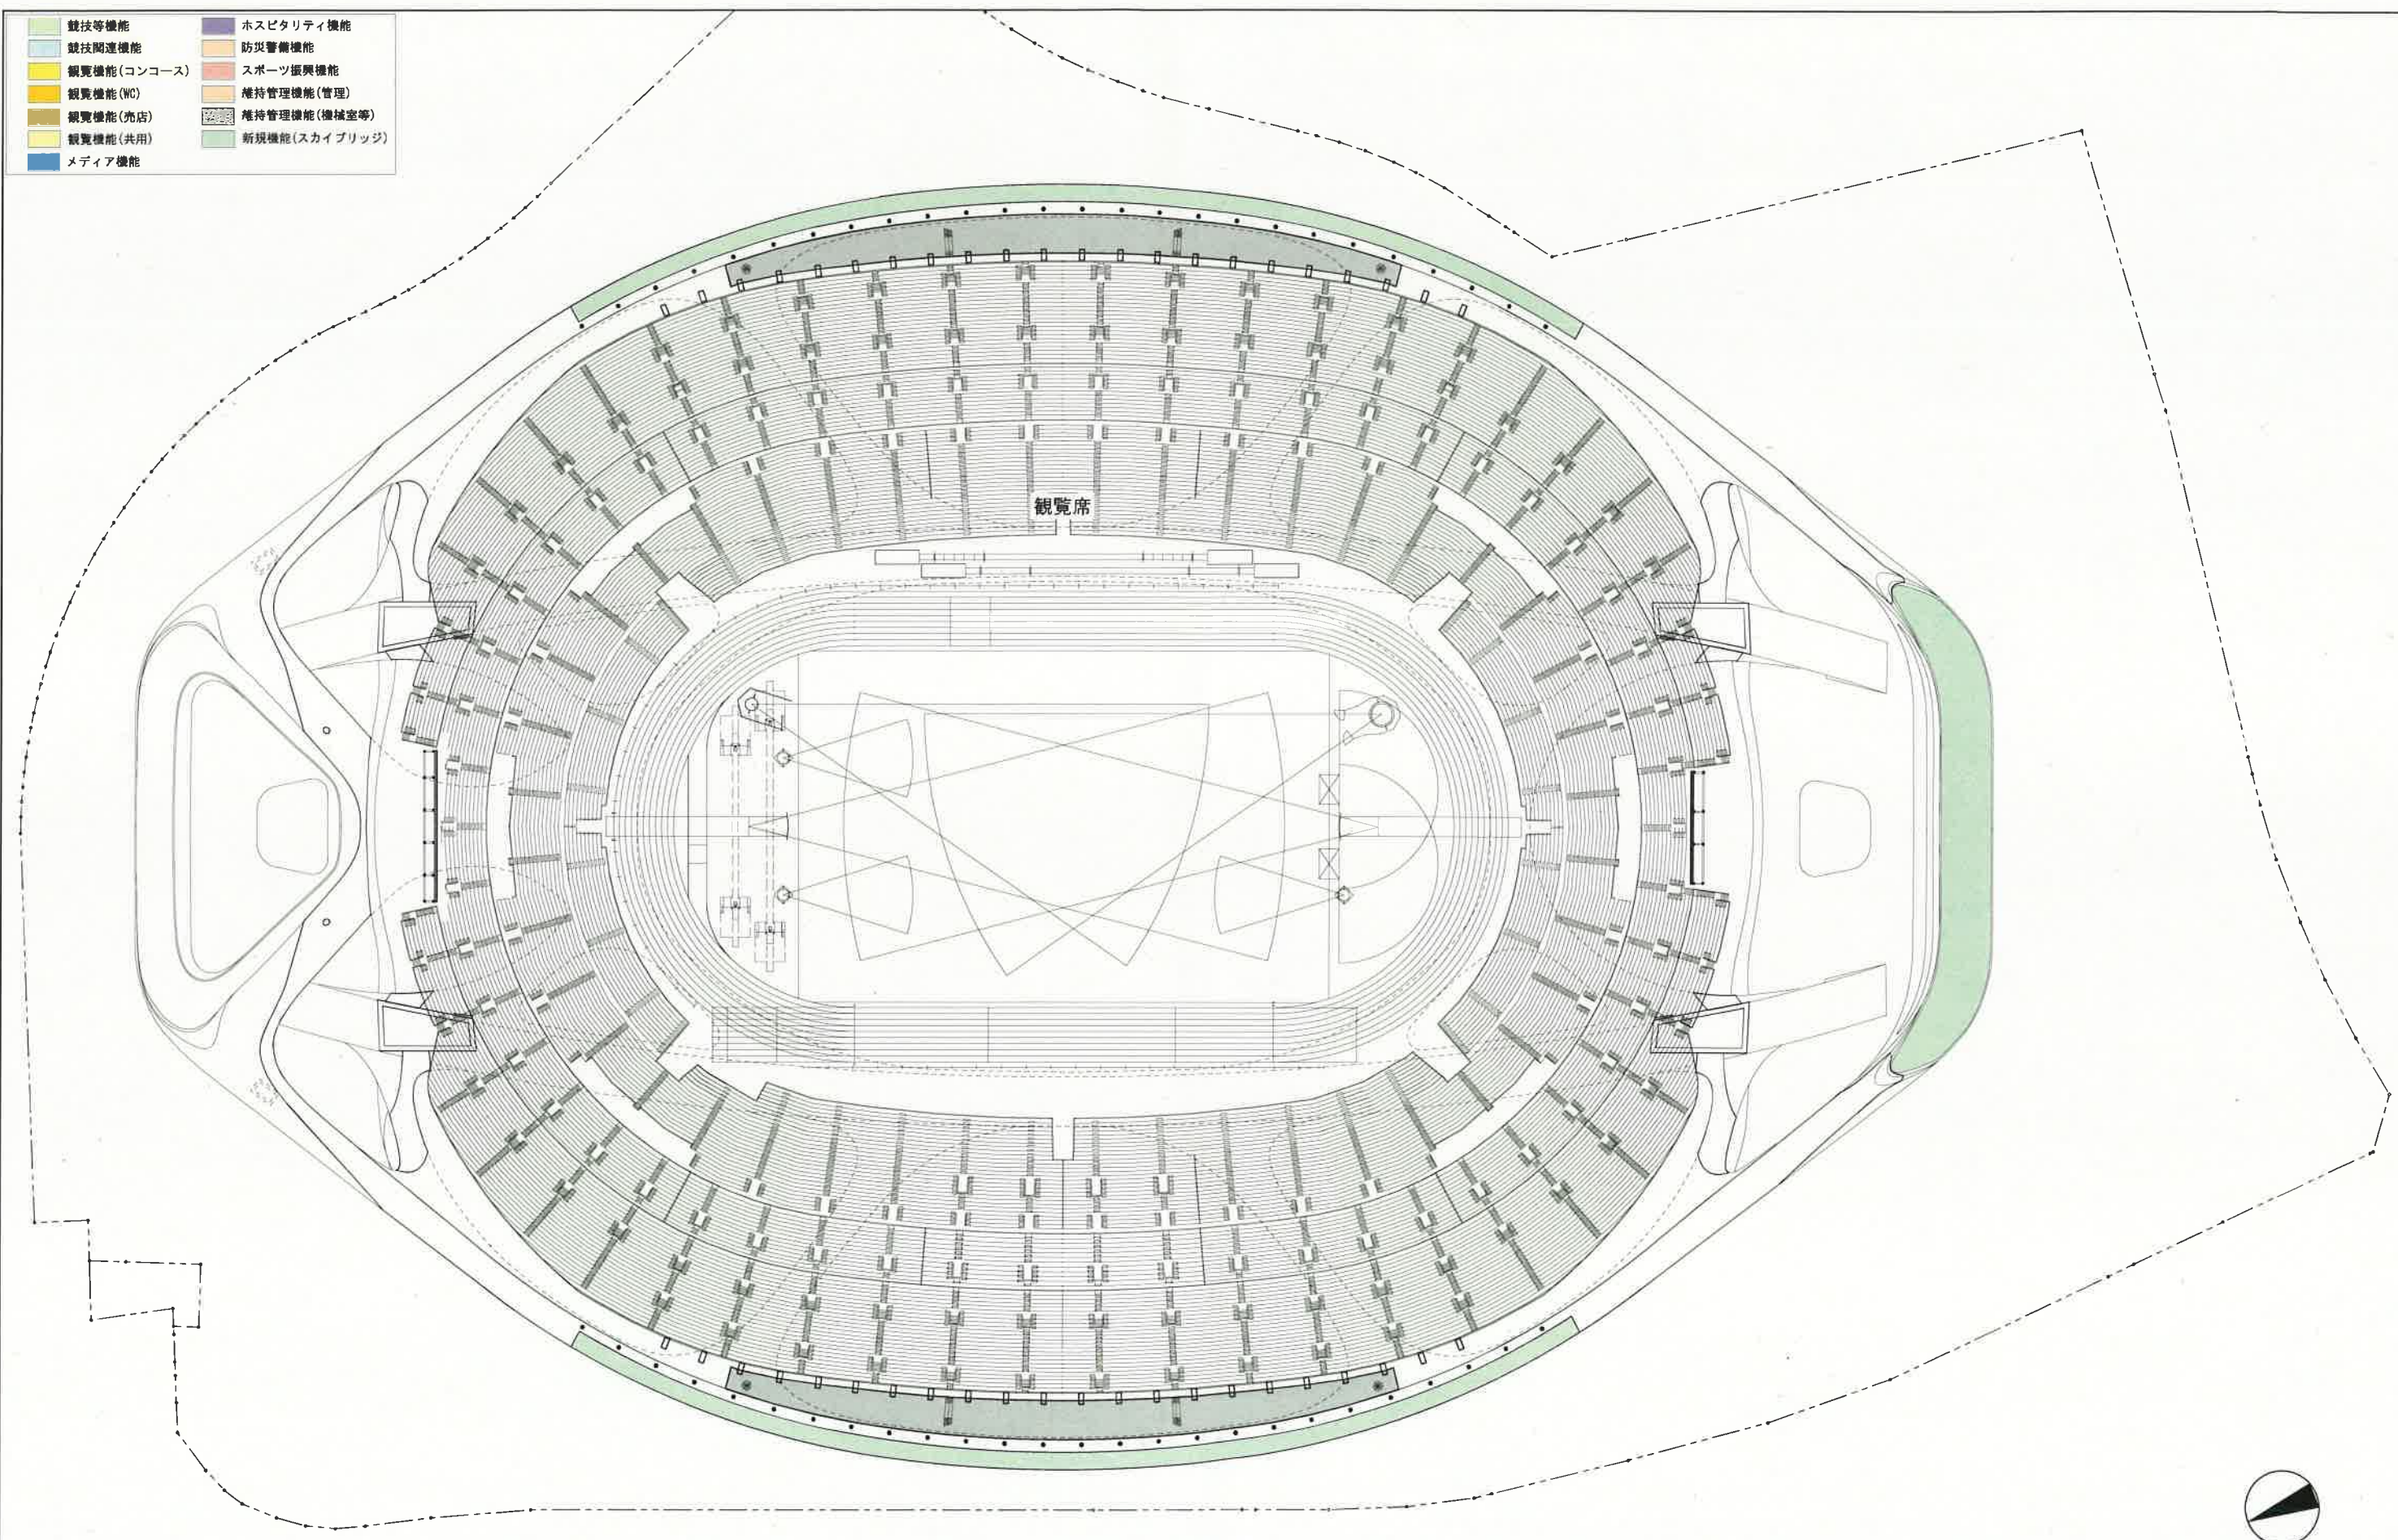


現時点での計画案であり、今後の関係行政機関との協議等により変更の可能性があります。セキュリティーの関係で一部表現を省略しています。



図面名称 6階平面図

縮尺 1/1200

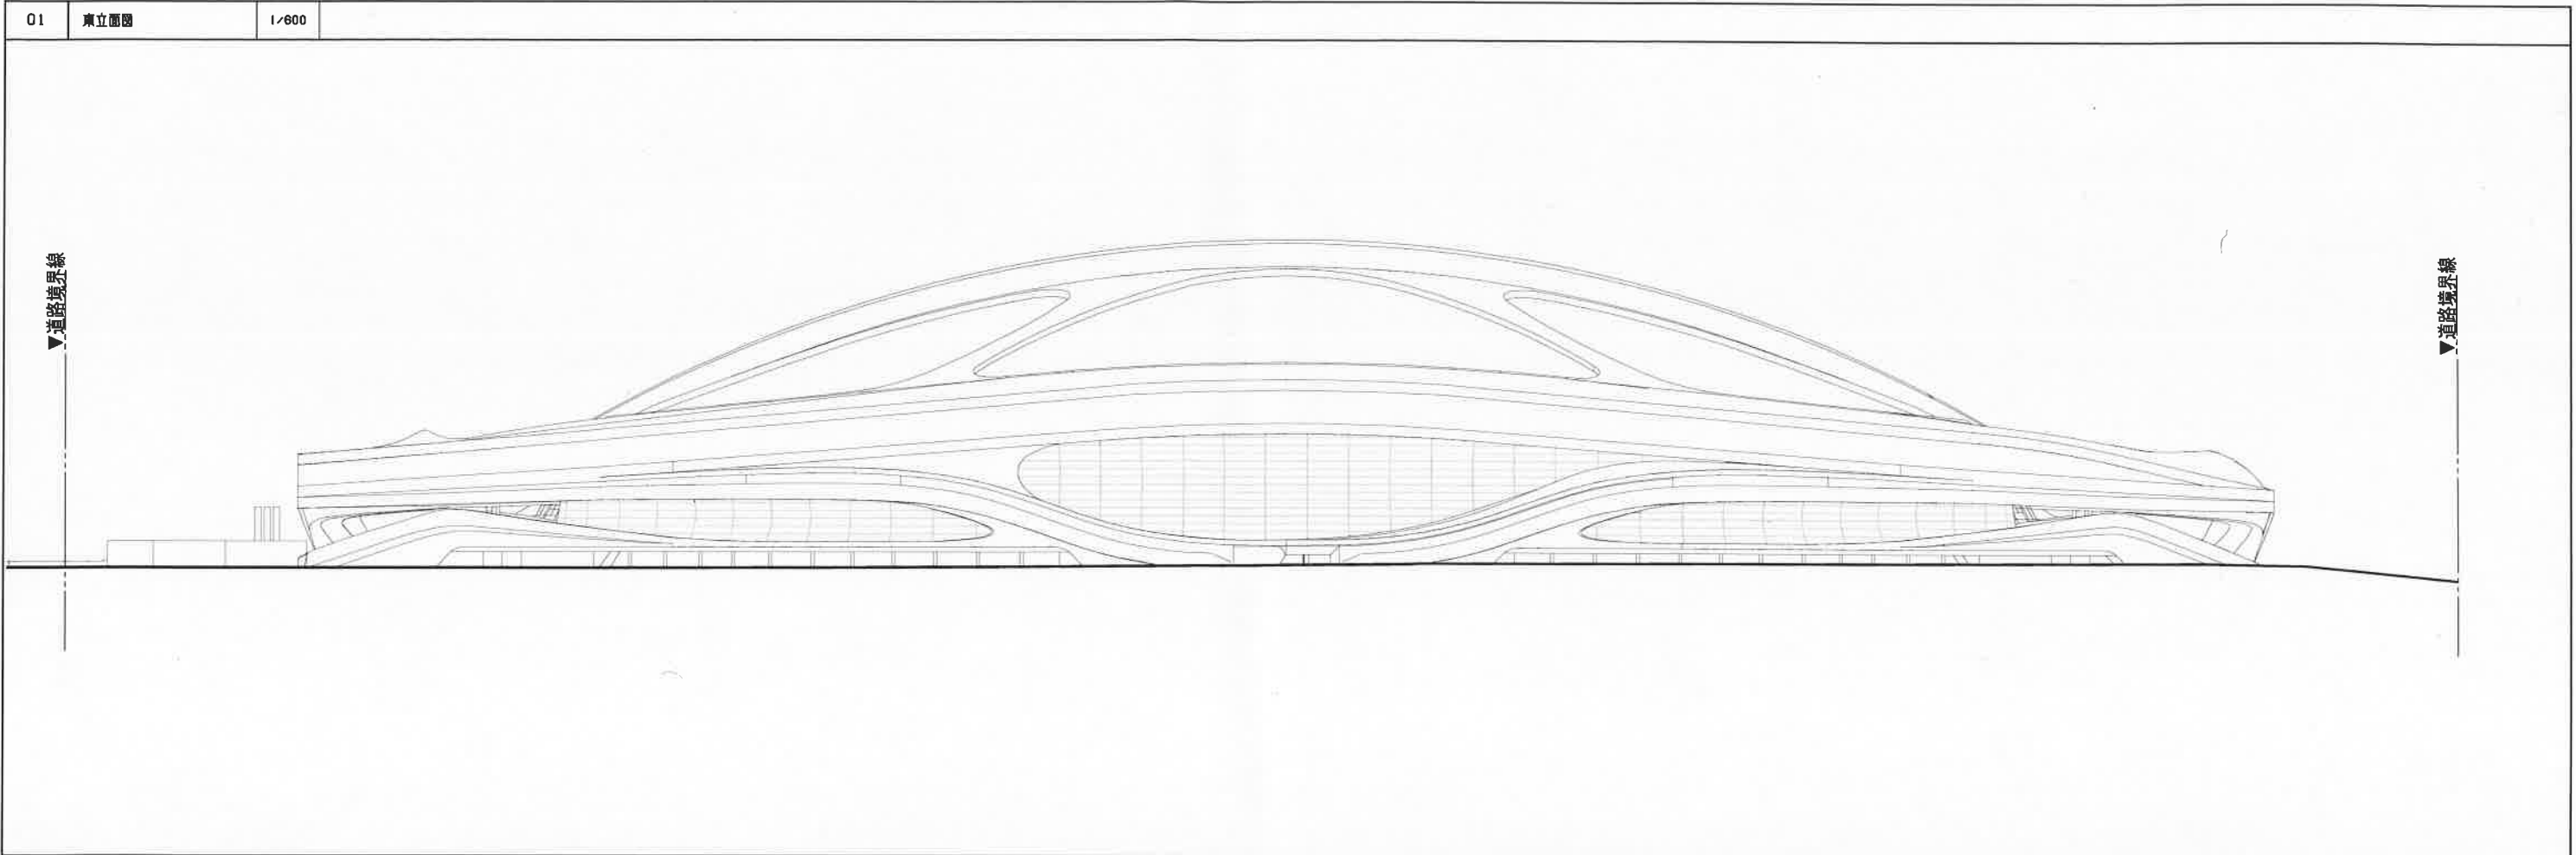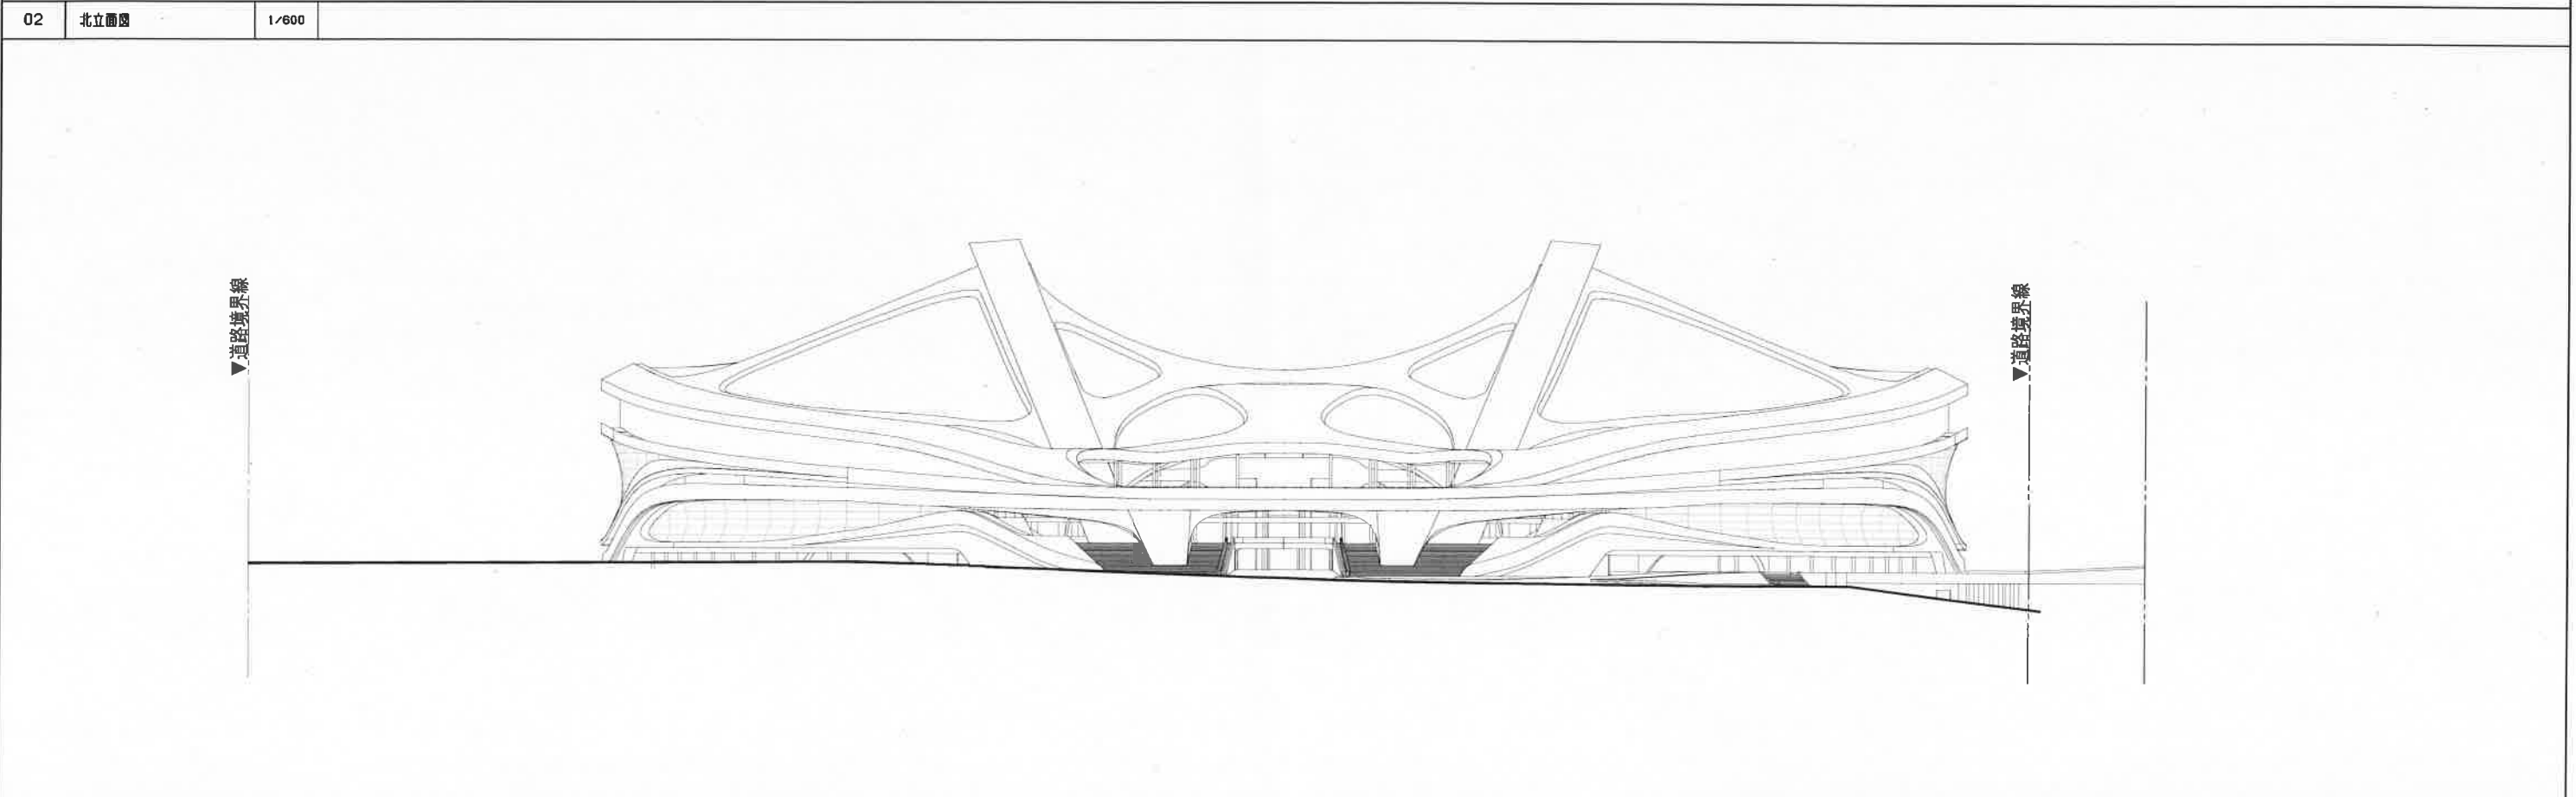
01	東立面図	1/600			
02	北立面図	1/600			
			<p>現時点での計画案であり、今後の関係行政機関との協議等により変更の可能性があります。セキュリティーの関係で一部表現を省略しています。</p>		
図面名称		立面図(1)	縮尺	1/1200	9

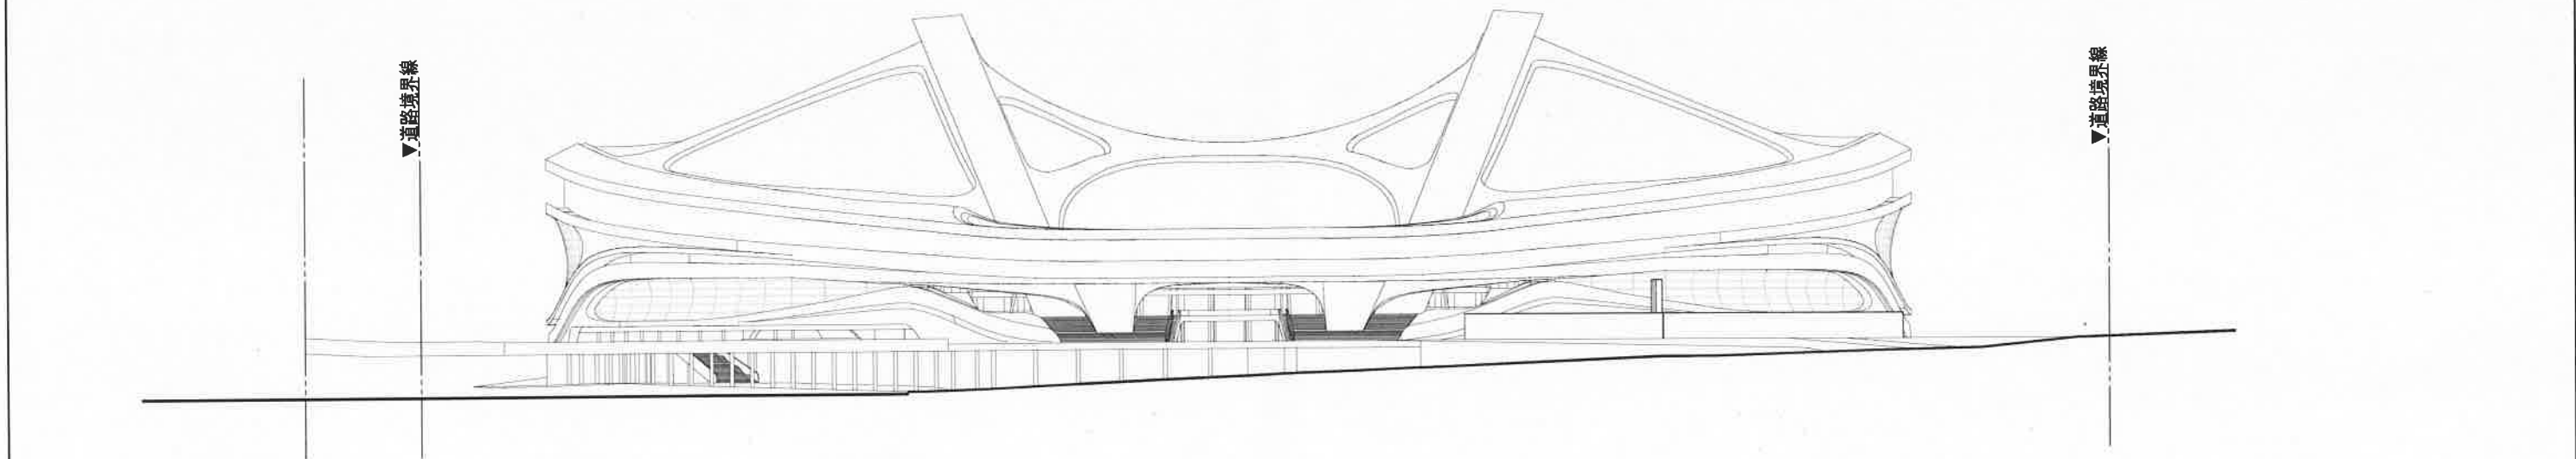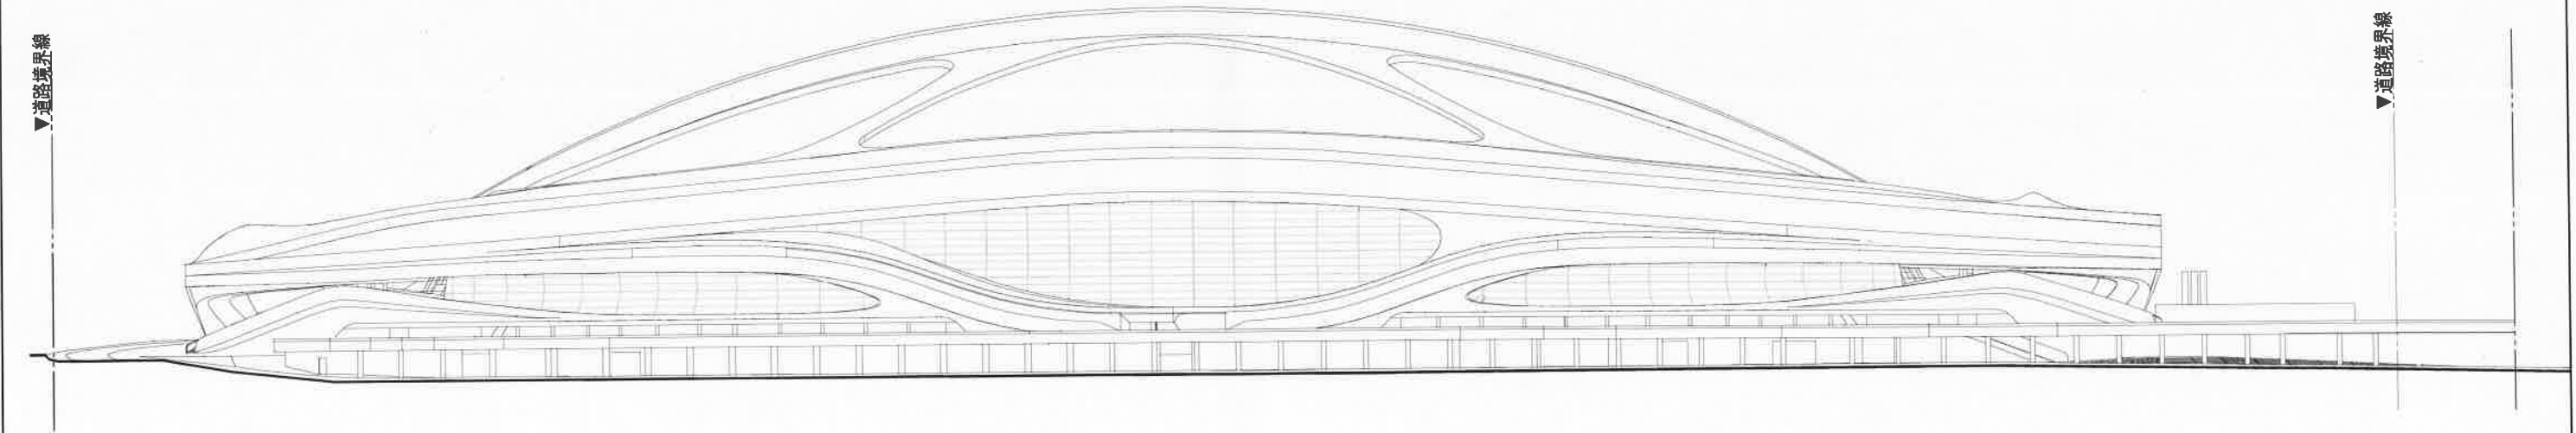

現時点での計画案であり、今後の関係行政機関との協議等により変更の可能性があります。セキュリティの関係で一部表現を省略しています。

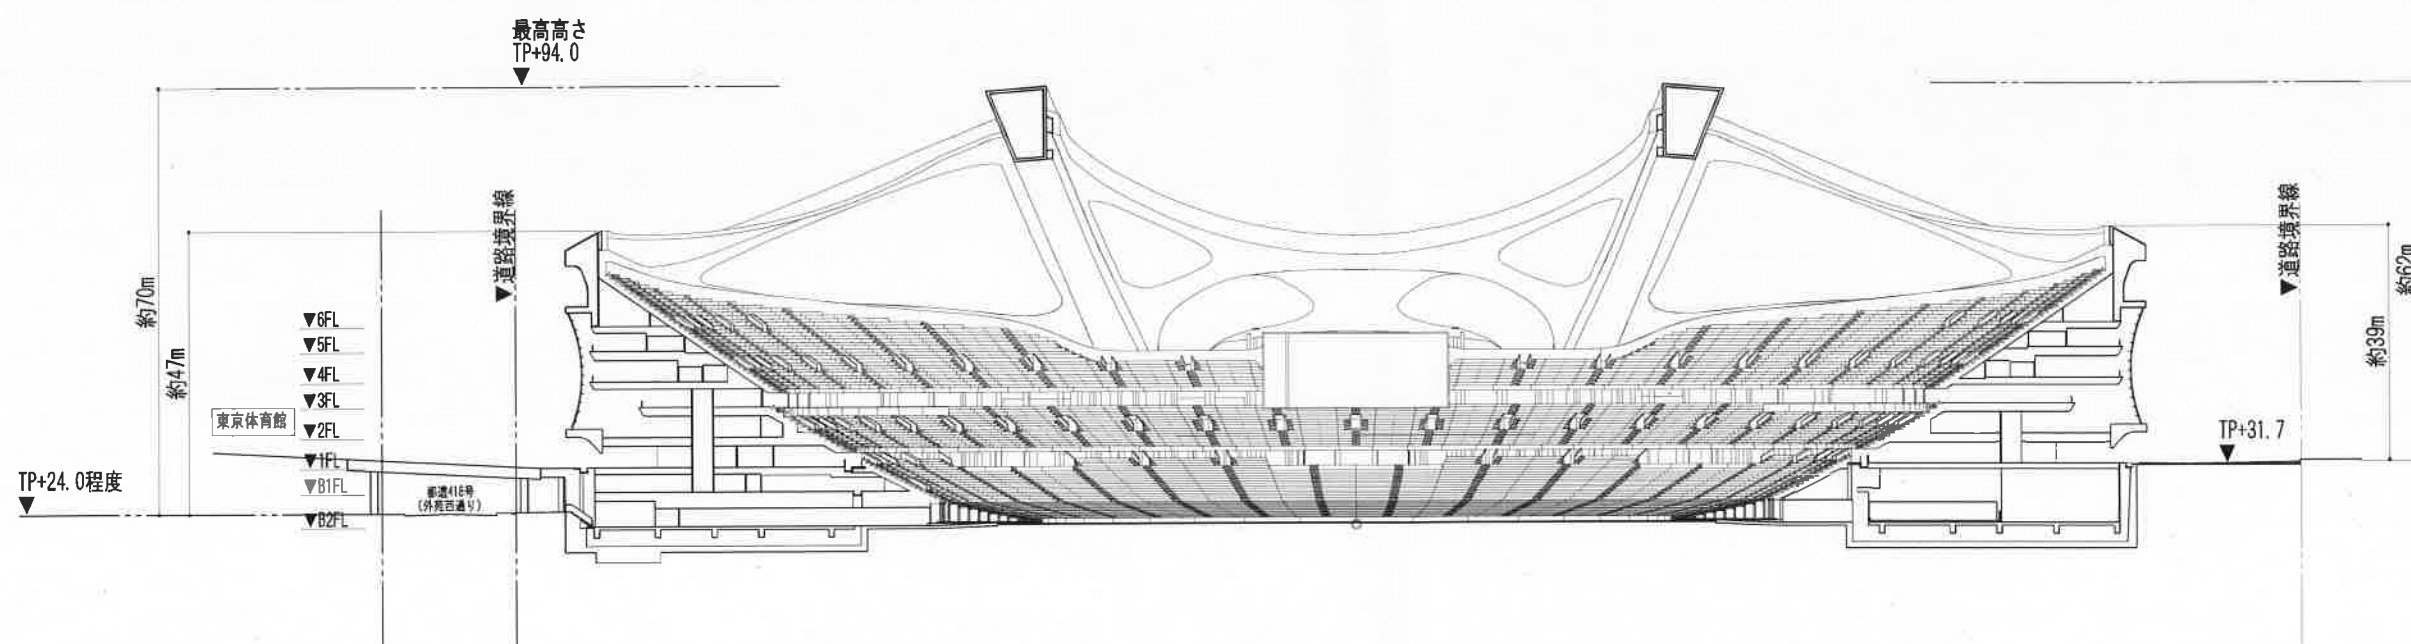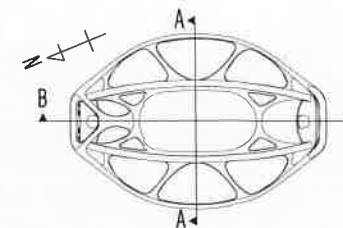

東西断面図(A-A)

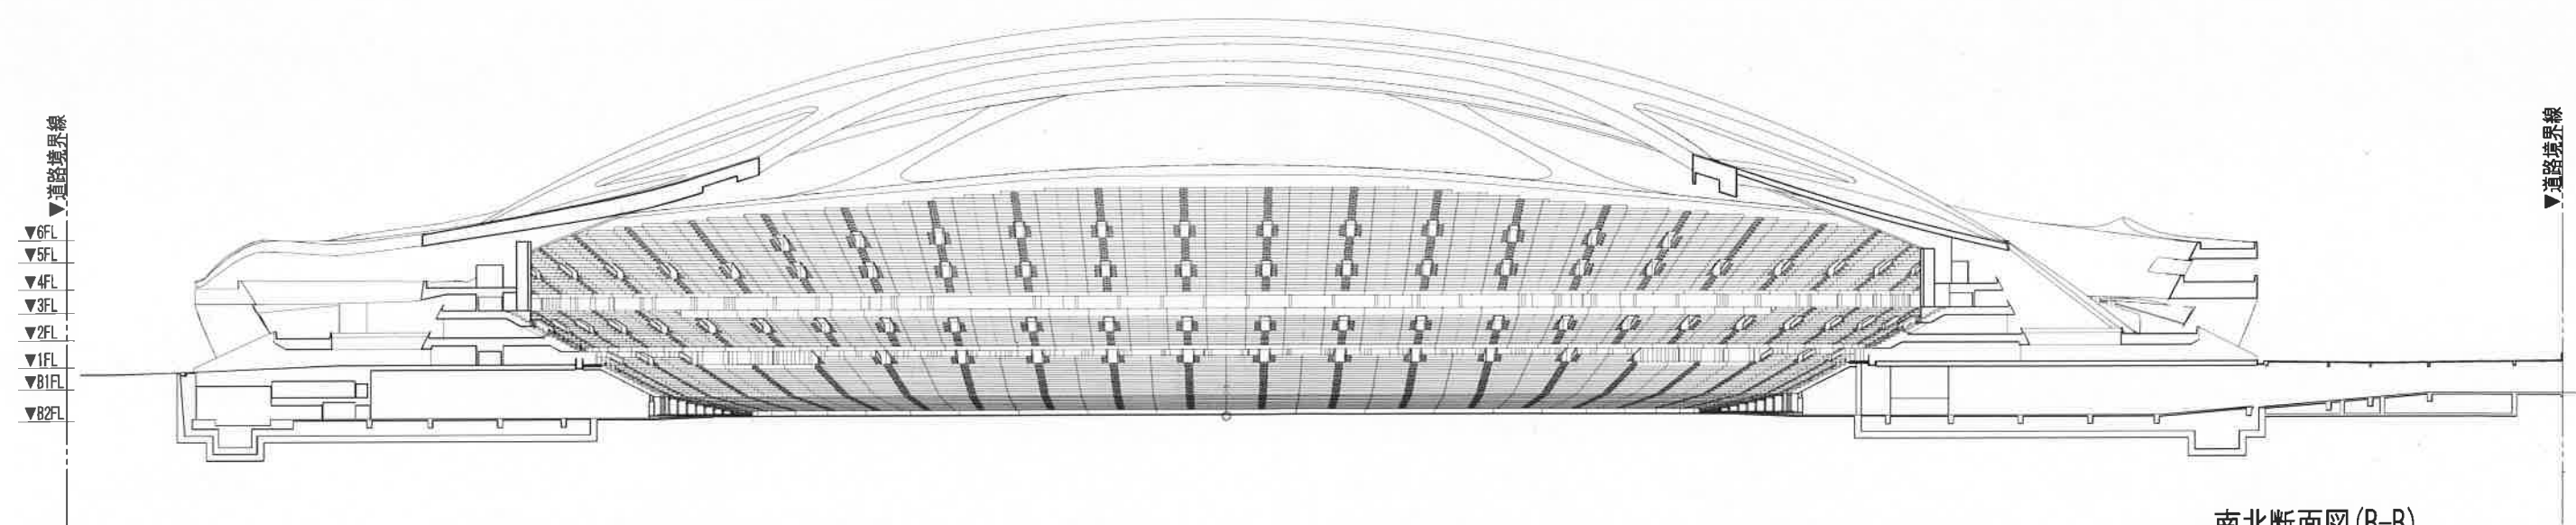

南北断面図(B-B)

現時点での計画案であり、今後の関係行政機関との協議等により変更の可能性があります。セキュリティの関係で一部表現を省略しています。

図面名称	断面図	縮尺	1/1200	11
------	-----	----	--------	----