



日建設計・梓設計・日本設計・アラップ設計共同体 作成

南西側からの鳥瞰図



スケート場

聖徳記念  
絵画館

明治神宮  
外苑


明治神宮第二野球場

宿  
明治神宮第一野球場


霞ヶ丘町

機械産業記念  
事業財団




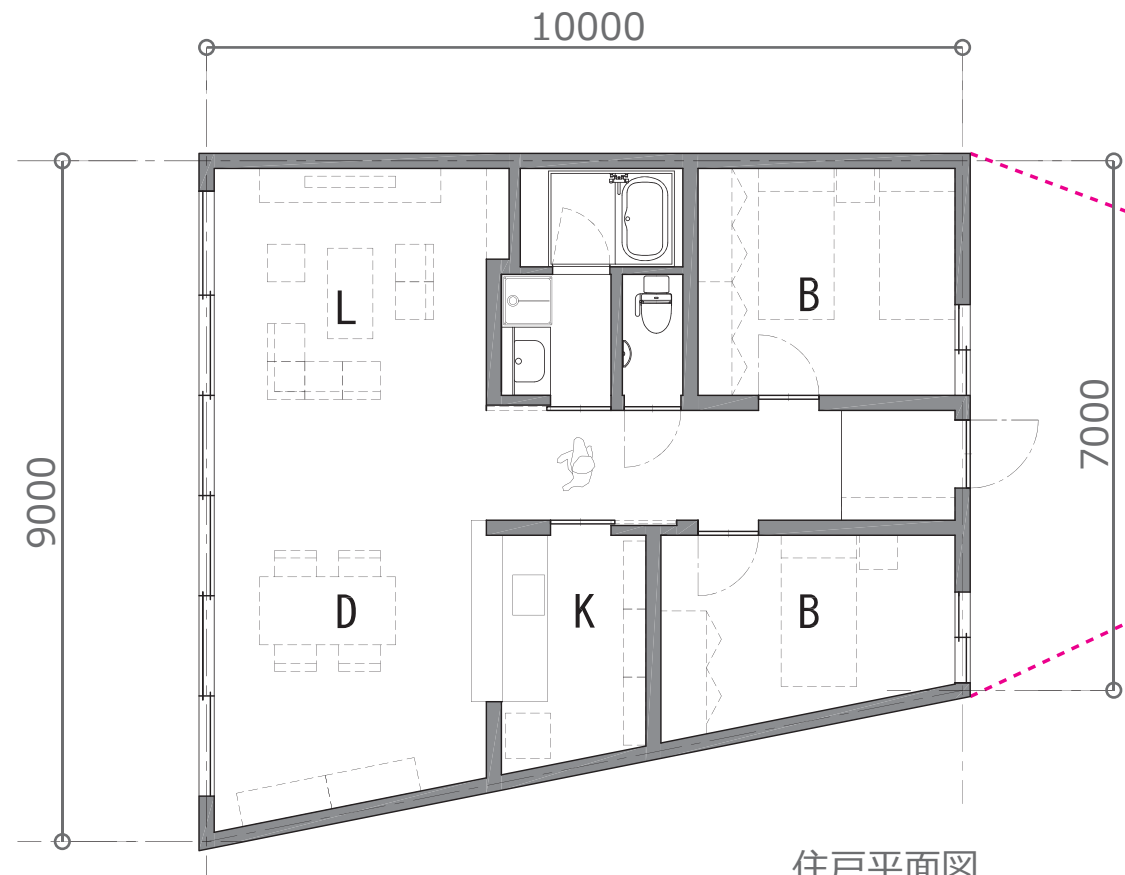

住戸平面図  
SCALE 1:100

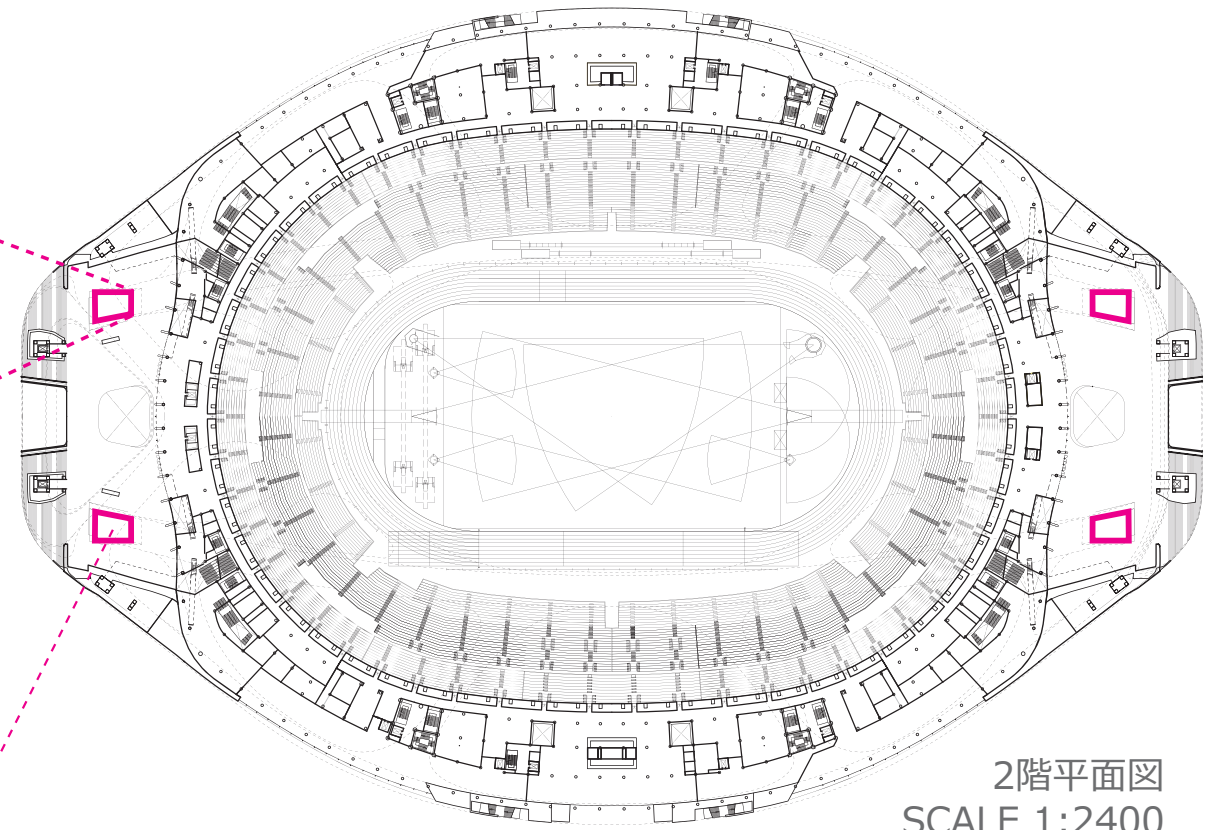

2階平面図  
SCALE 1:2400

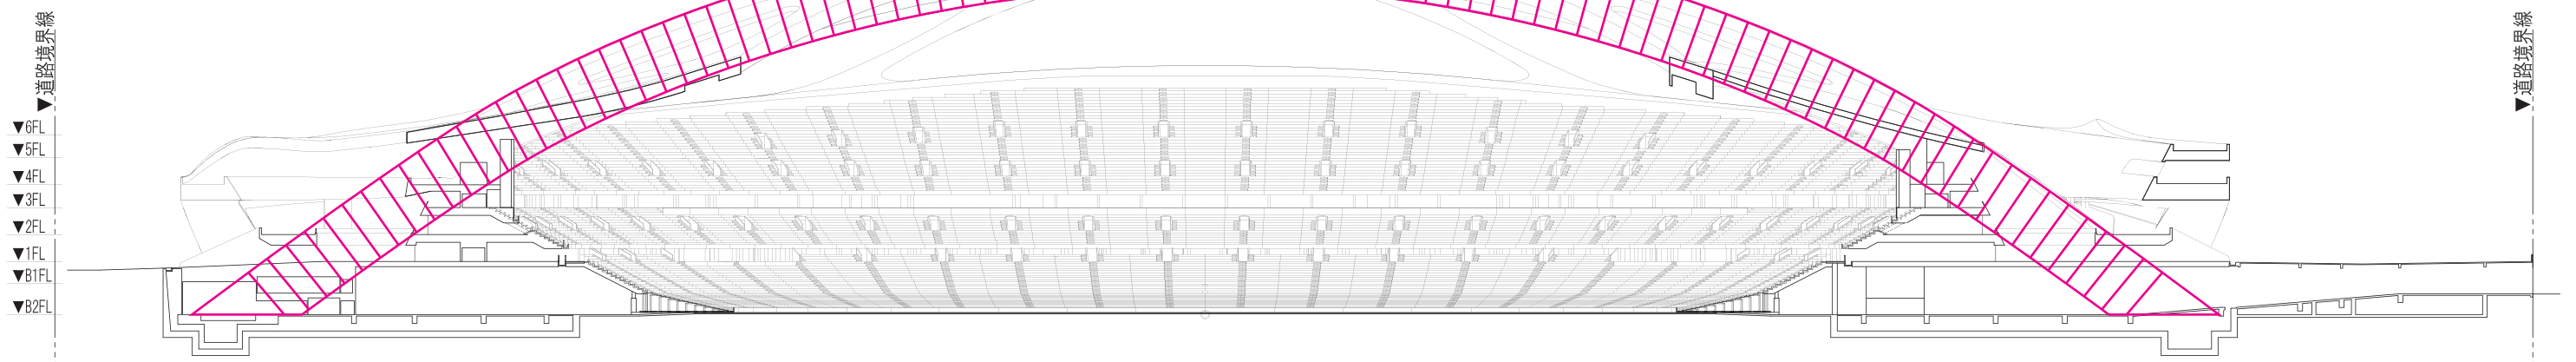


▼道路境界線  
▼6FL  
▼5FL  
▼4FL  
▼3FL  
▼2FL  
▼1FL  
▼B1FL  
▼B2FL

▼道路境界線


 x 90戸 x 2 = 180戸

南北断面図  
SCALE 1:1200

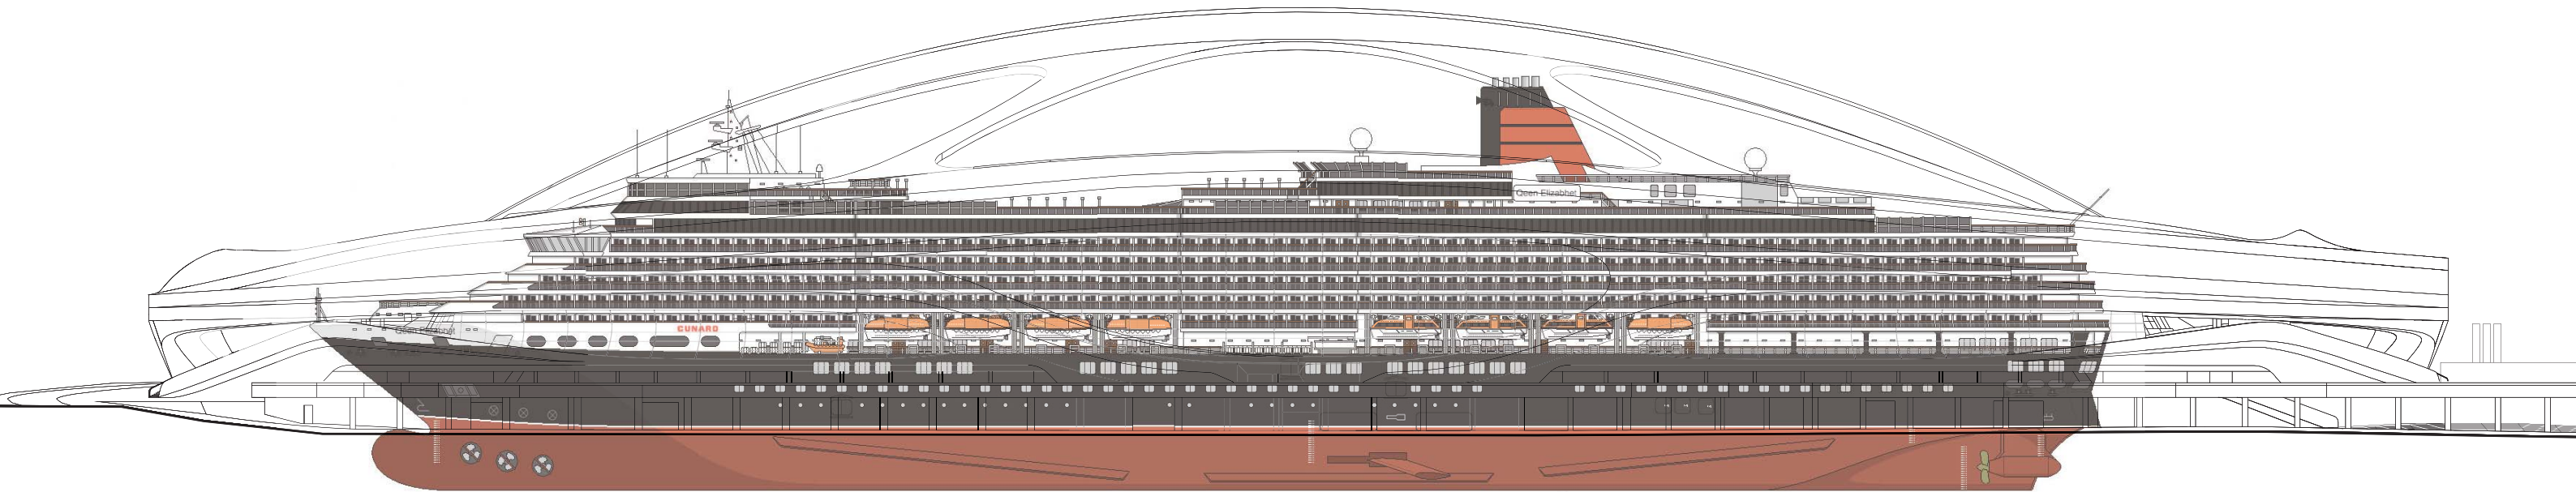


QUEEN ELIZABETH THIRD

SCALE 1:1000

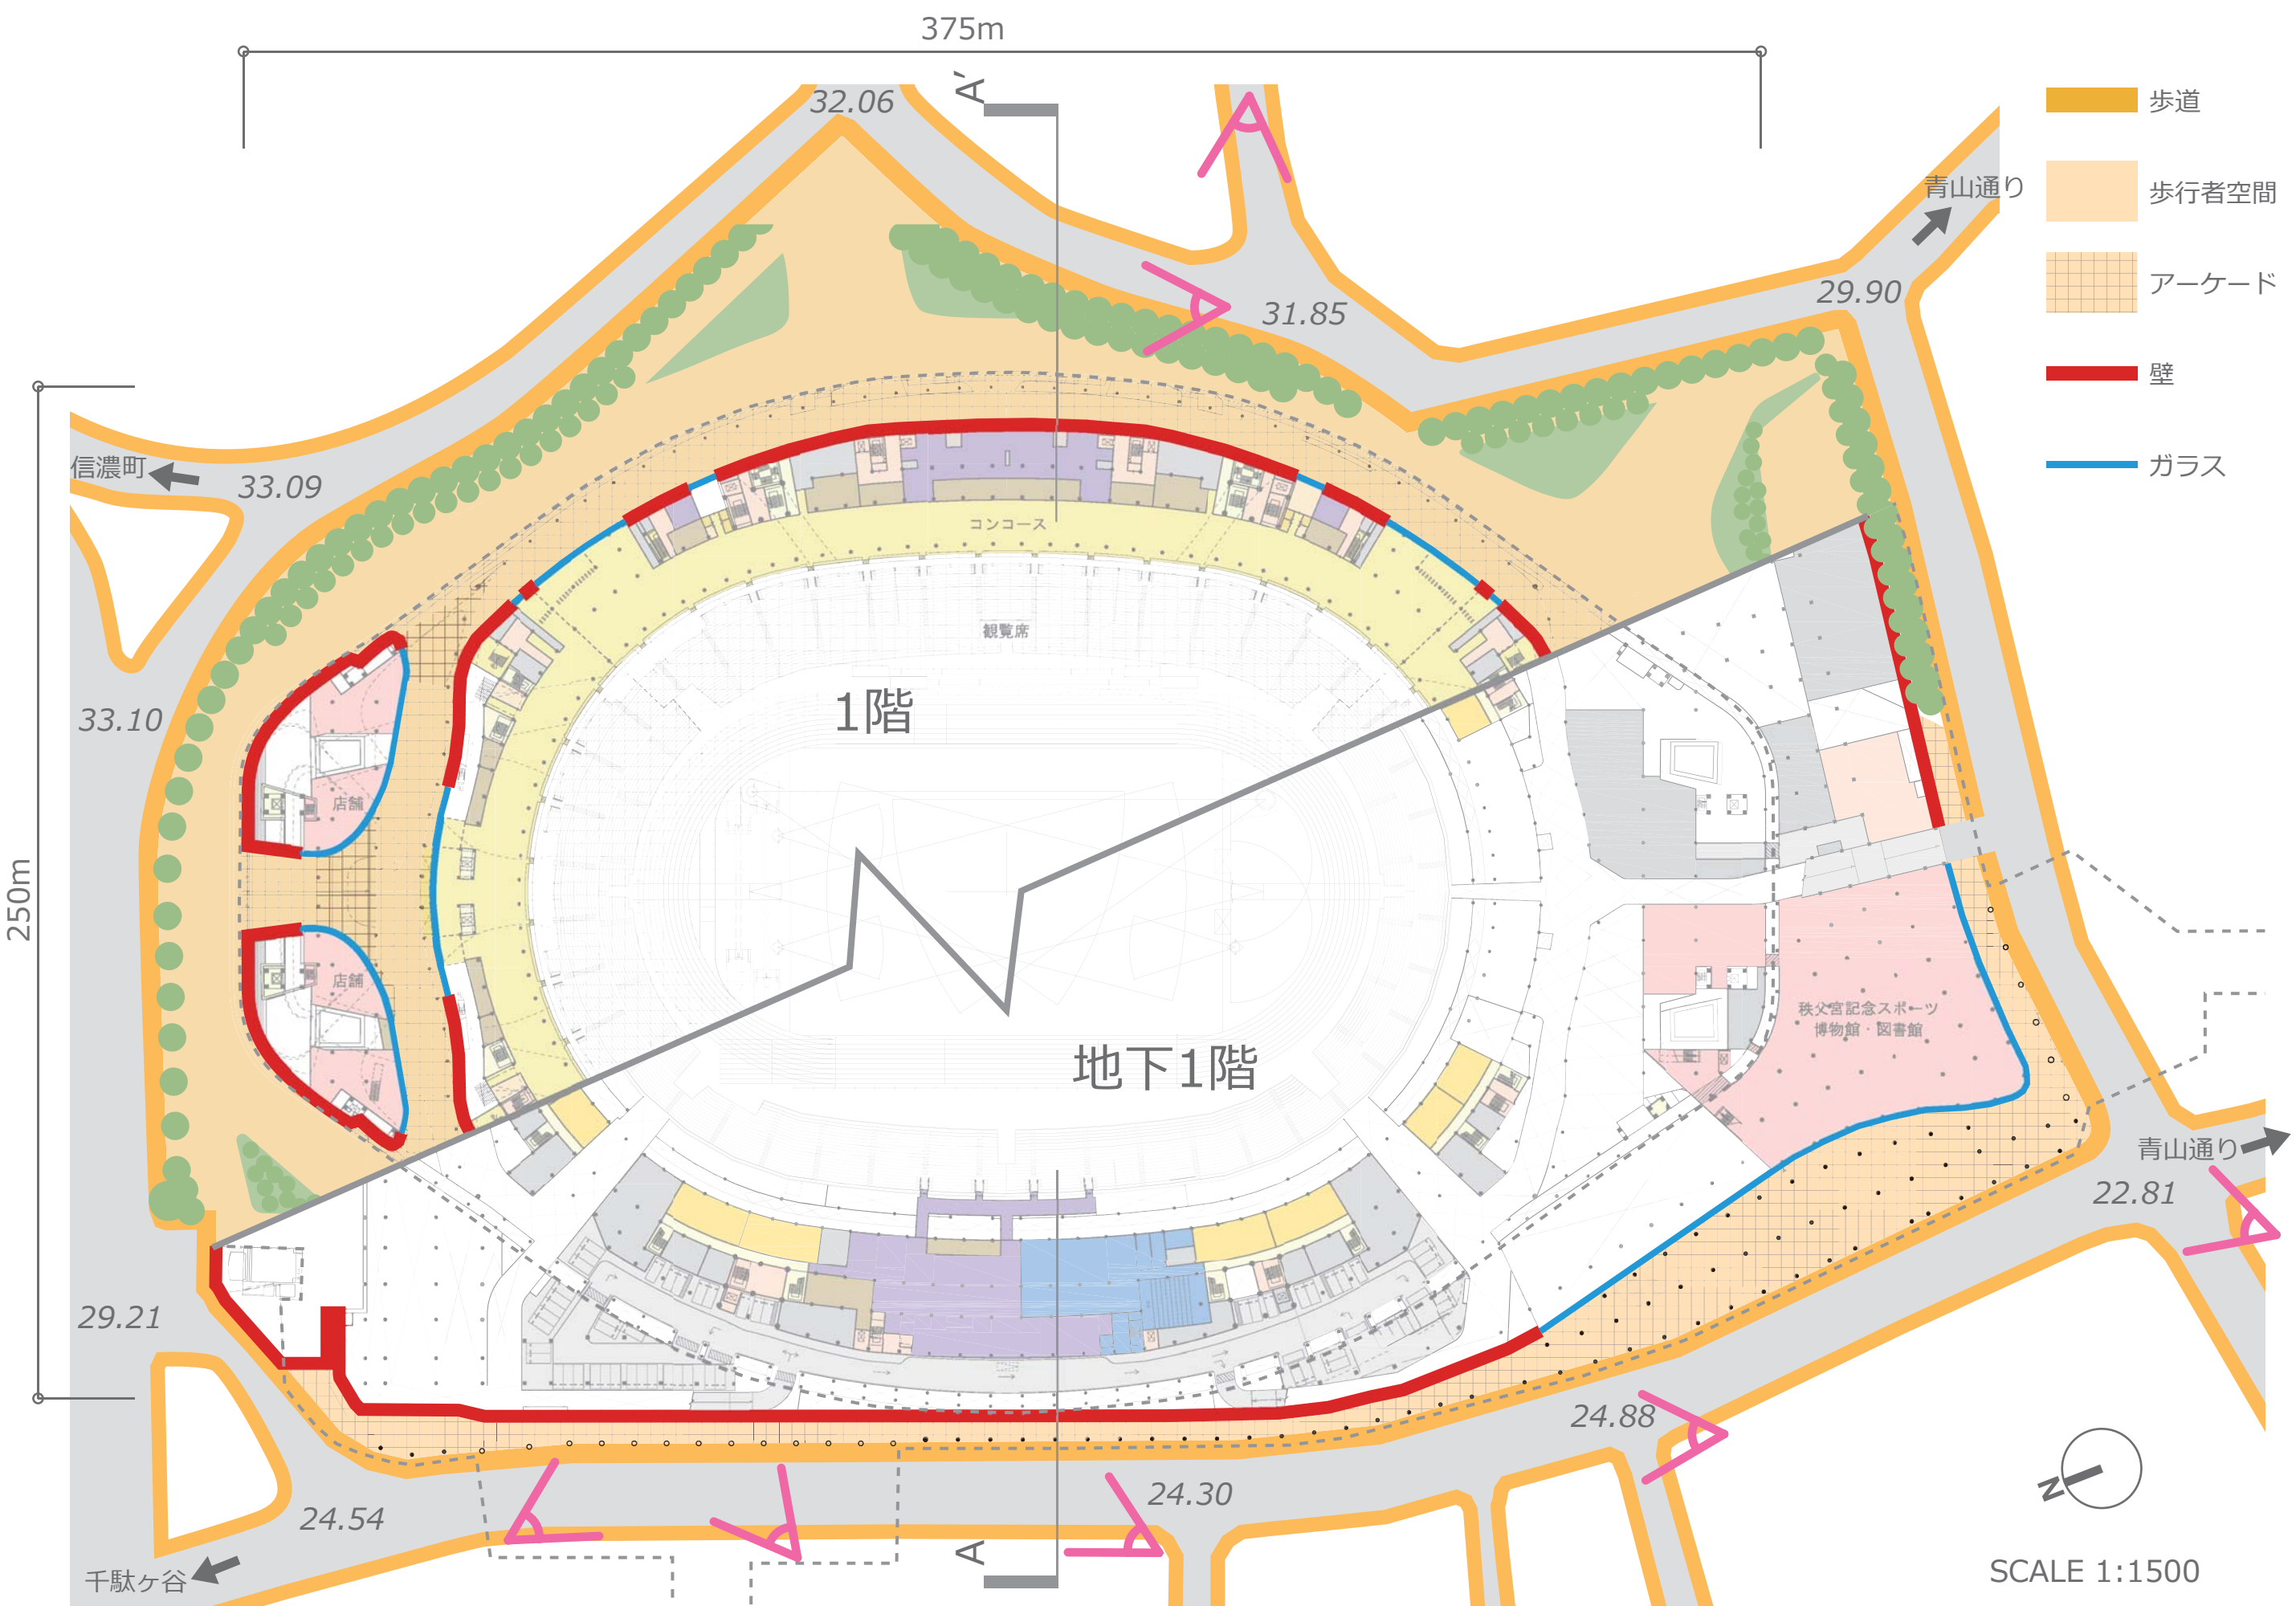

- 歩道
- 歩行者空間
- アーケード
- 壁
- ガラス

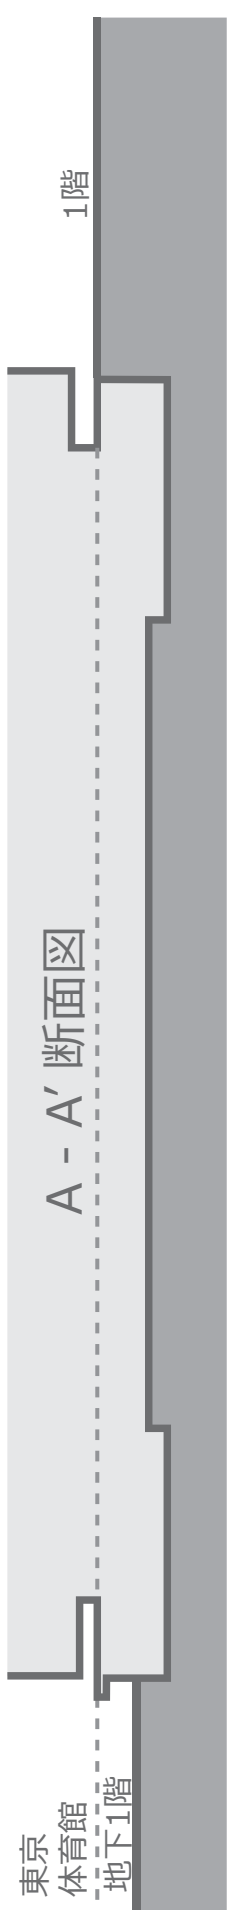

東京  
体育館  
地下1階



SCALE 1:1500

375m

250m

32.06

31.85

29.90

33.09

33.10

1階

地下1階

コンコース

観覧席

店舗

店舗

秩父宮記念スポーツ  
博物館・図書館

青山通り

22.81

29.21

24.88



24.54

24.30

千駄ヶ谷

信濃町

A - A' 断面図

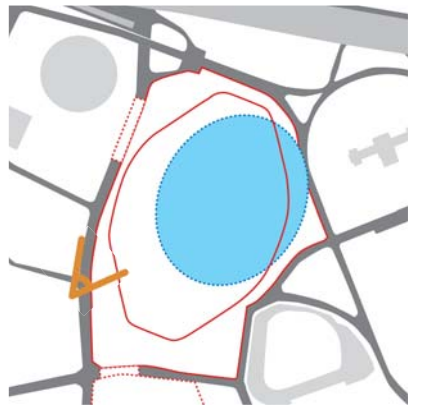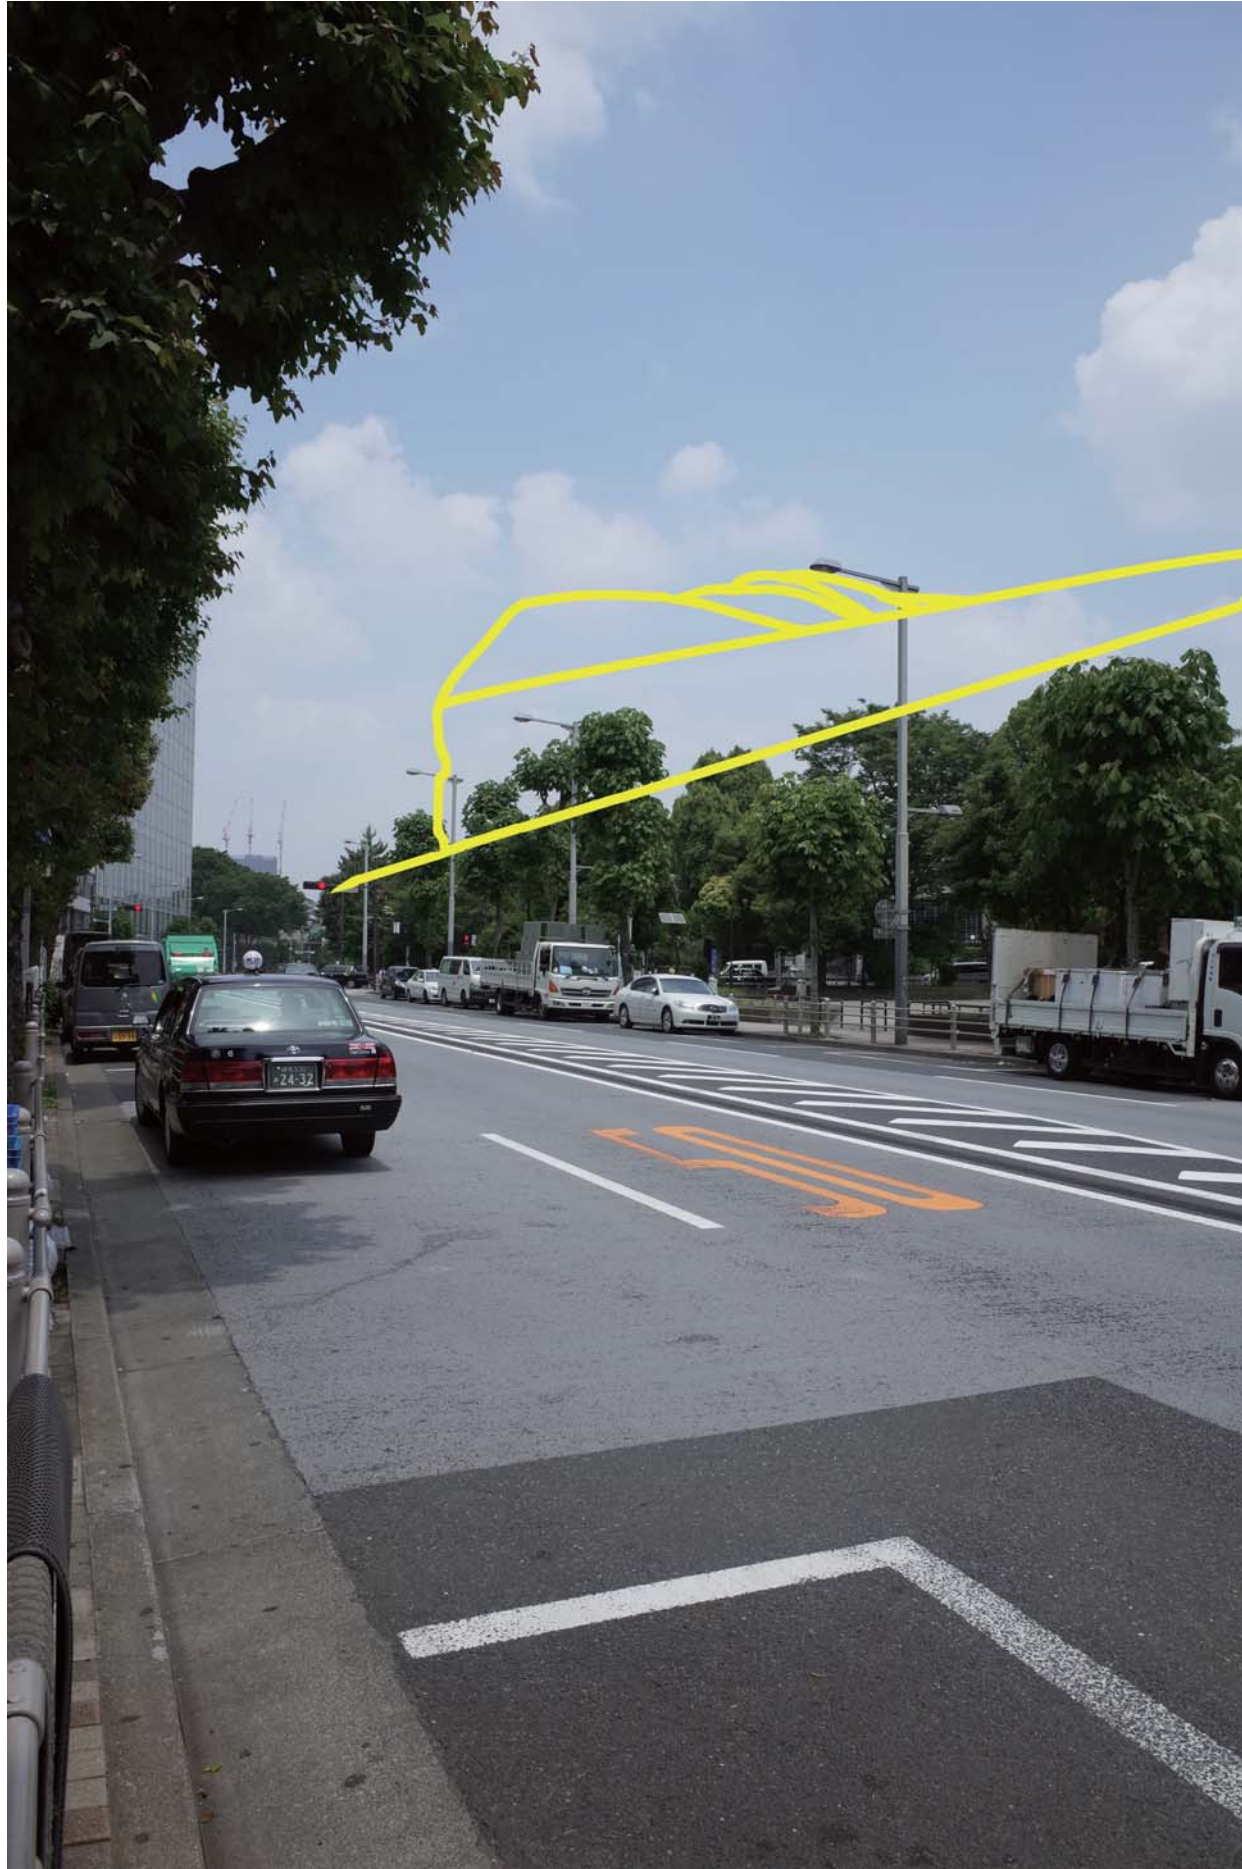



日建設計・梓設計・日本設計・アラップ設計共同体 作成

南西側からの外観パース





