

国立競技場改築に伴う都市計画の決定及び変更について（報告）

1 概要

神宮外苑地区は、大正期に整備された神宮外苑の都市構造を基盤として、風格のある都市景観と苑内の樹林による豊かな自然環境を有しているとともに、国立霞ヶ丘競技場をはじめとした日本を代表するスポーツ施設が多く集積し、国民や競技者がスポーツを楽しむ一大拠点を形成している地区である。このたび、建設から半世紀が経過し、老朽化や、多様化する競技の国際基準への対応などの課題を持つ国立霞ヶ丘競技場の建替計画を契機として、象徴的な都市景観を保全するとともに、大規模スポーツ施設を中心としたさまざまな施設の集積の実現を図り、緑豊かな風格ある景観の創出、バリアフリー化された歩行者空間の整備など、成熟した都市・東京の新しい魅力となるまちづくりを推進するため、平成 24 年 12 月に独立行政法人日本スポーツ振興センターから、東京都へ「再開発等促進区を定める地区計画」として「神宮外苑地区地区計画」の企画提案書が提出された。

東京都は、「神宮外苑地区地区計画」及び、これに伴い変更する都市計画公園及び都市計画道路の都市計画手続きを進めている。

2 決定または変更する都市計画


- (1) 東京都市計画地区計画神宮外苑地区地区計画（決定）
- (2) 東京都市計画公園第 5・7・18 号明治公園（変更）
- (3) 東京都市計画道路幹線街路環状第 4 号線（変更）

3 経過

- ・平成 24 年 11 月 27 日 独立行政法人日本スポーツ振興センターが、近隣住民に対して「国立霞ヶ丘競技場建替え計画概要説明会」を開催
- ・平成 24 年 12 月 4 日 独立行政法人日本スポーツ振興センターが、「神宮外苑地区地区計画」の企画提案書を東京都へ提出
- ・平成 25 年 1 月 21 日～2 月 4 日 都市計画原案の公告・縦覧（意見書提出期限 2 月 12 日）
- ・平成 25 年 2 月 19 日 東京都から区へ意見照会
- ・平成 25 年 2 月 22 日 東京都が、都市計画案の説明会を開催
- ・平成 25 年 2 月 25 日～3 月 11 日 都市計画案の公告・縦覧

3 今後の都市計画手続きの予定

- ・平成 25 年 4 月中旬～下旬 区から東京都への意見回答
- ・平成 25 年 5 月中旬 東京都都市計画審議会で諮問・答申
- ・平成 25 年 6 月中旬 都市計画決定（告示）

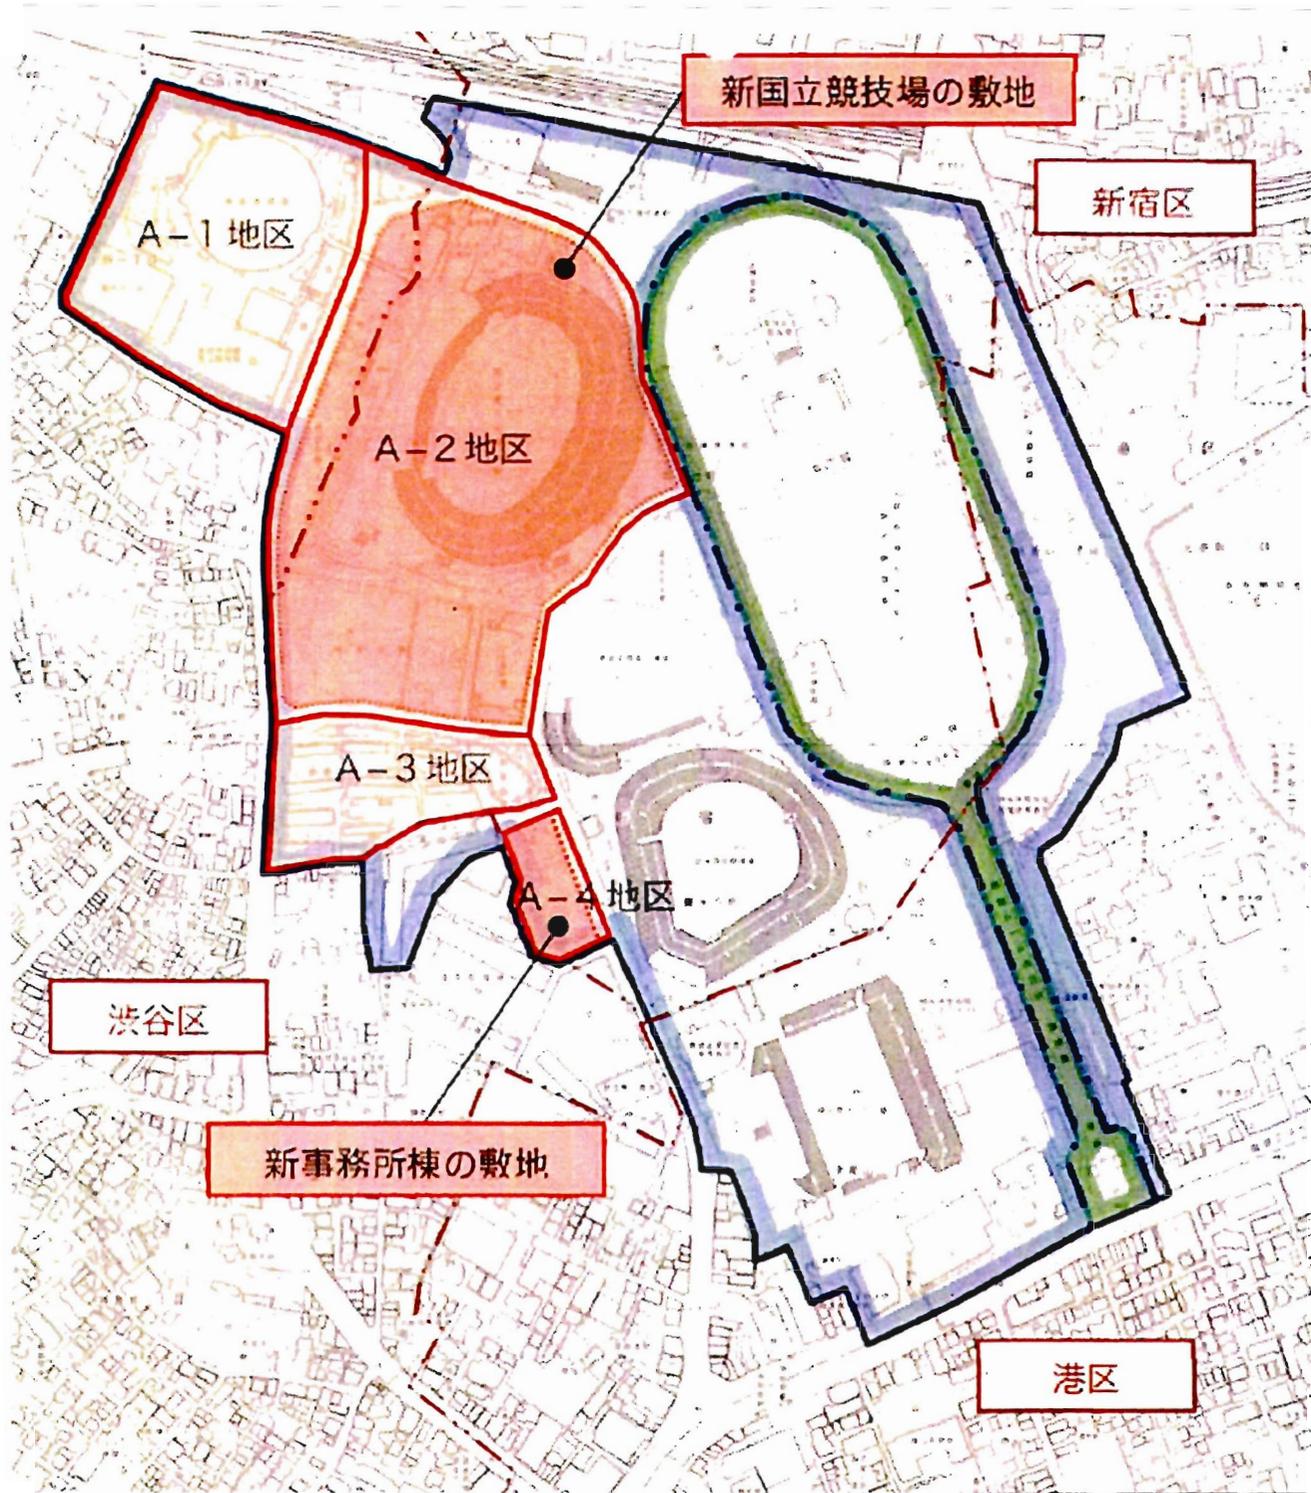

新国立競技場の敷地

新宿区

A-1 地区

A-2 地区

A-3 地区

A-4 地区

渋谷区

新事務所棟の敷地

港区

-  地区計画の範囲 (約64ha)
-  再開発等促進区を定める範囲 (約50ha)
-  一般地区計画の範囲 (約14ha)
-  地区整備計画の範囲 (約22ha)





東京都市計画公園

第5・7・18号明治公園

計画図

[東京都決定]

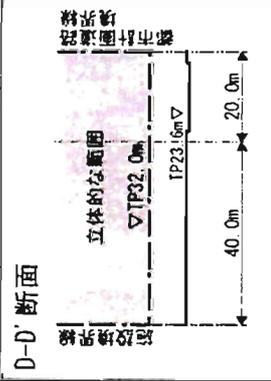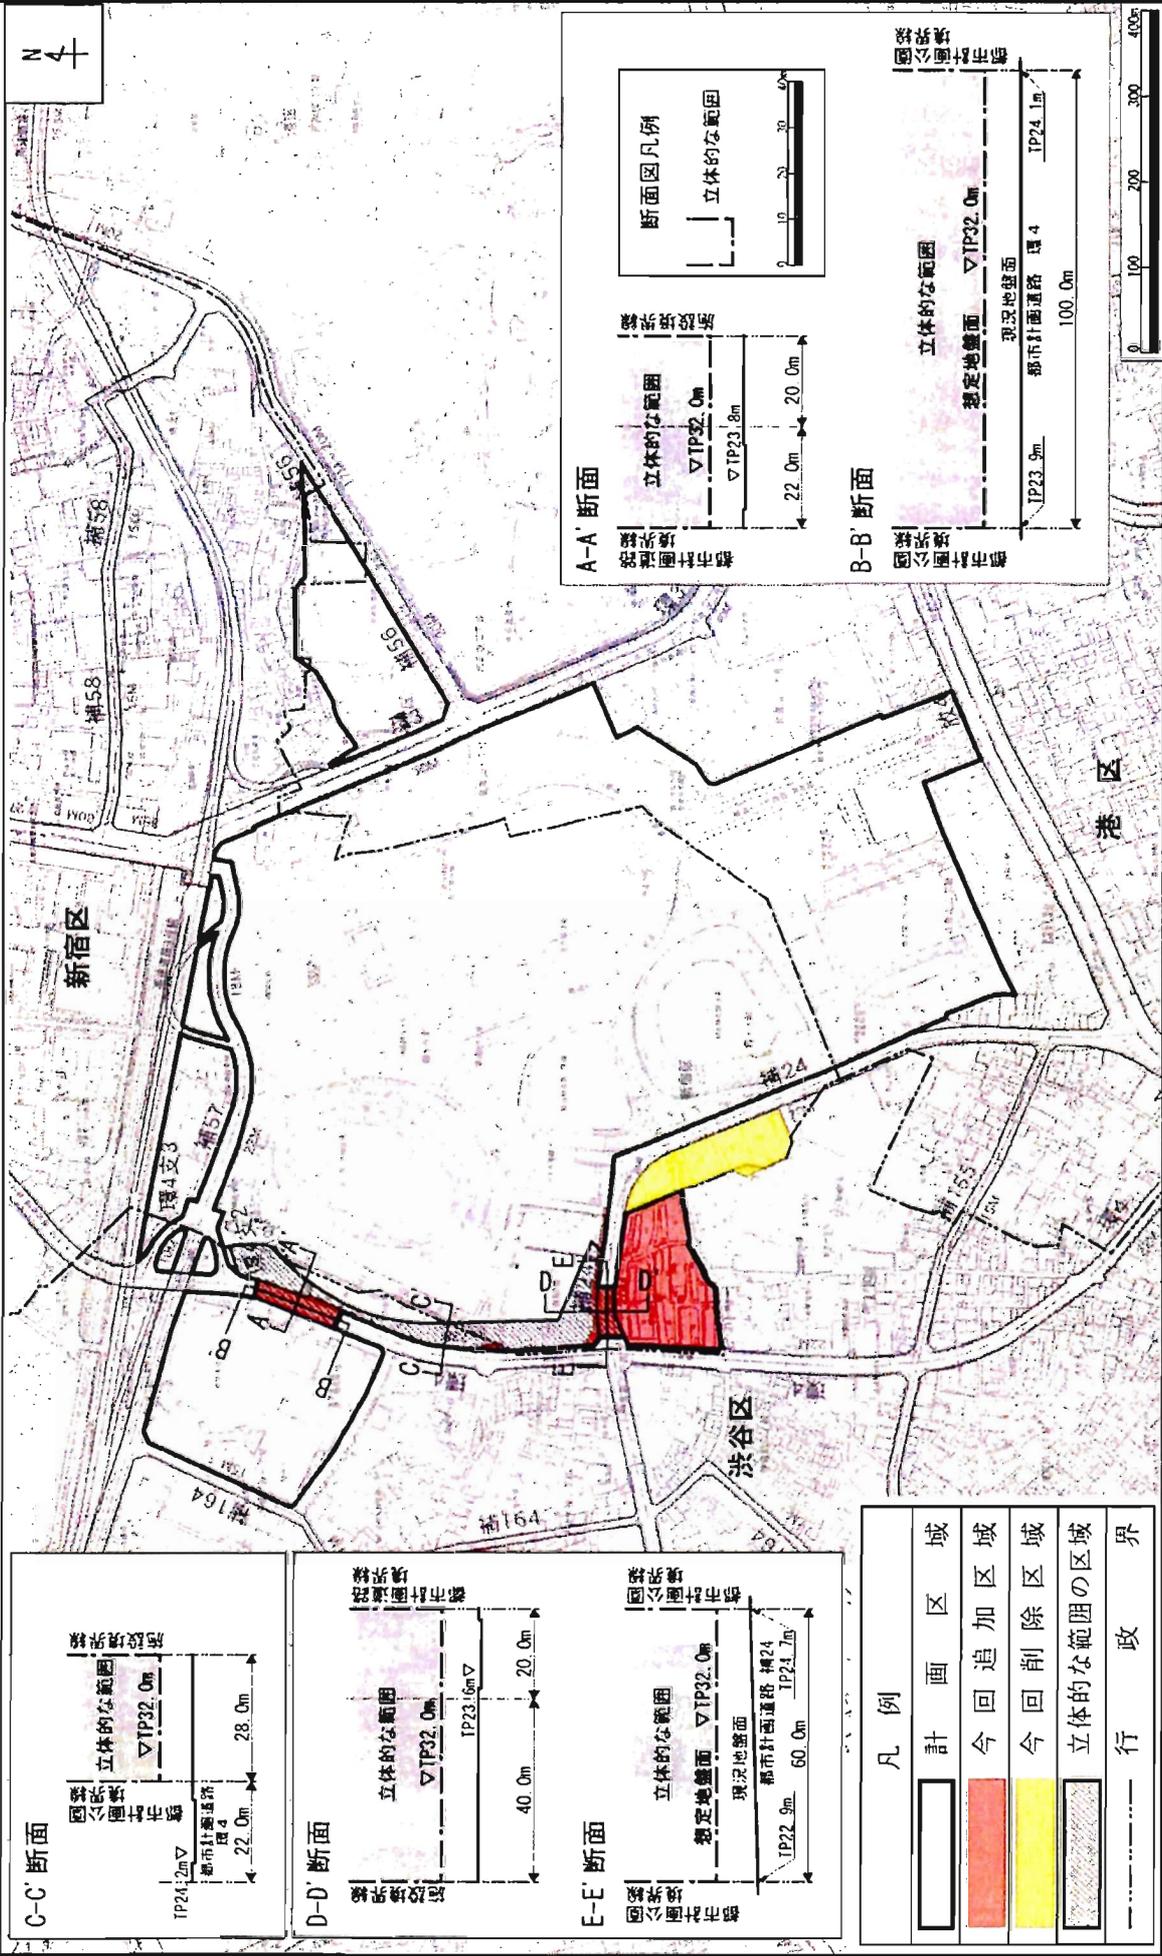

凡例

	計画区域
	今回追加区域
	今回削除区域
	立体的な範囲の区域
	行政境界

