

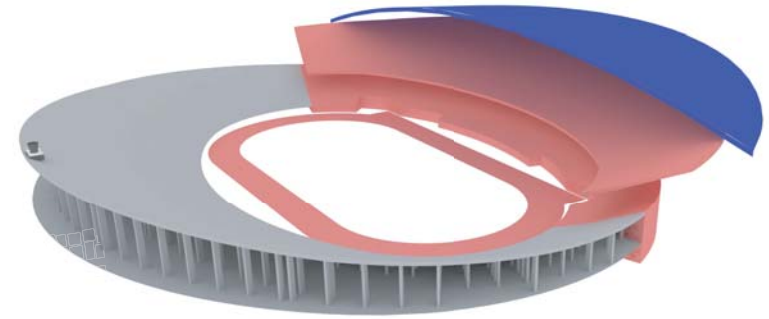




# バックスタンドを残したメインスタンド建替え増設2段案

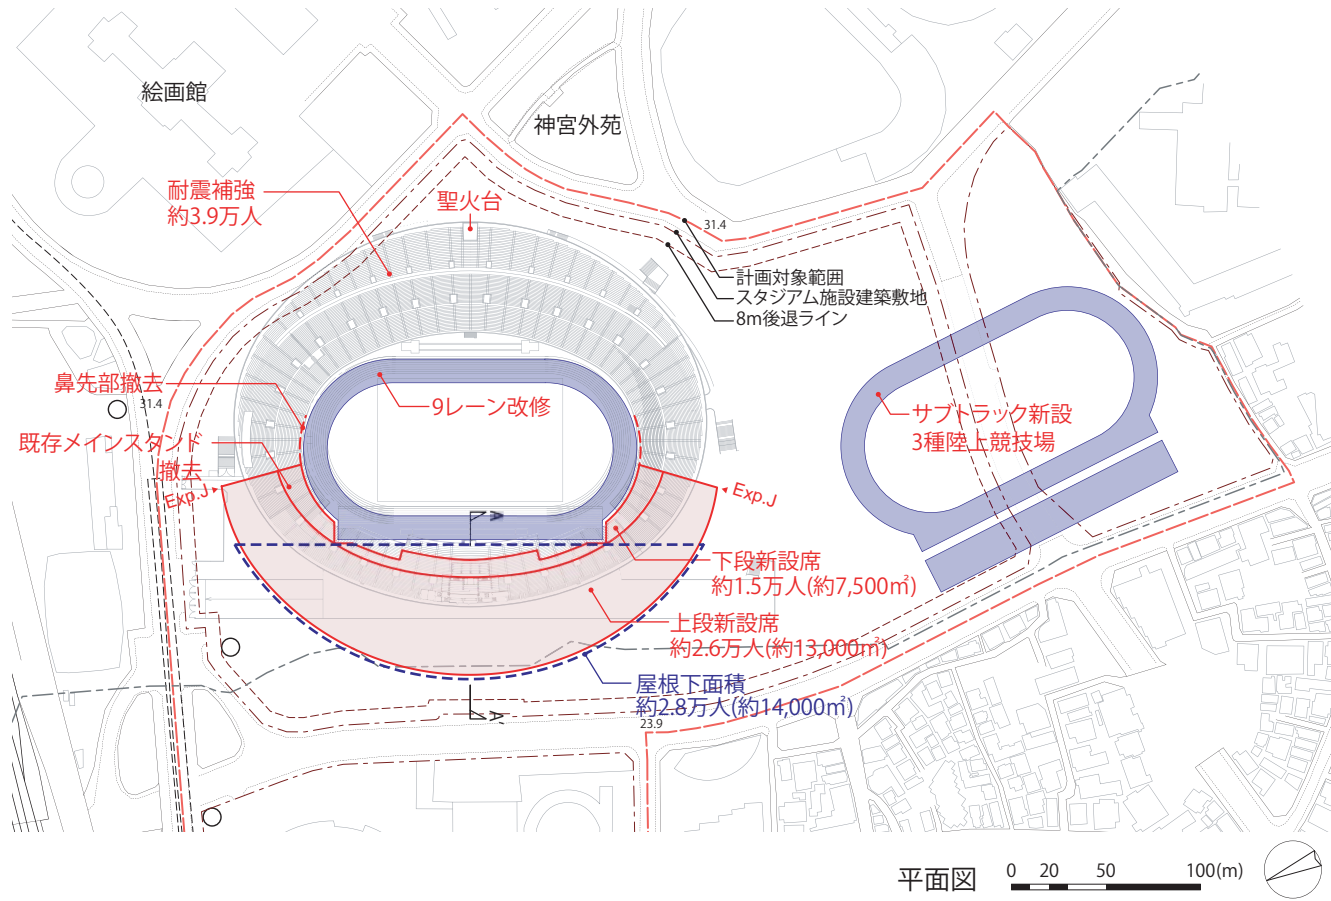

イメージ

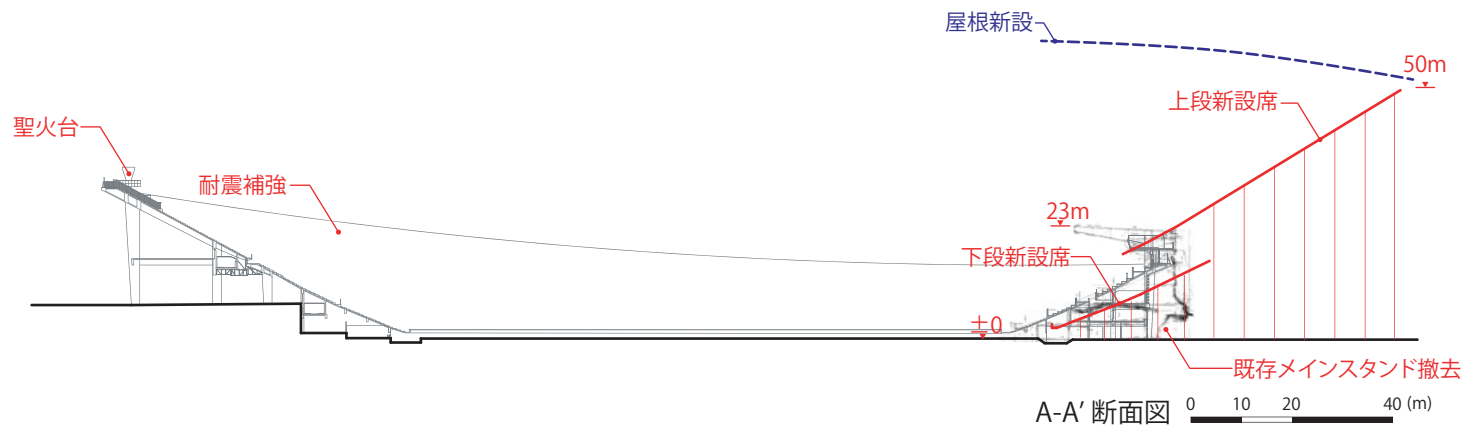

# バックスタンドを残したメインスタンド建替え増設3段案

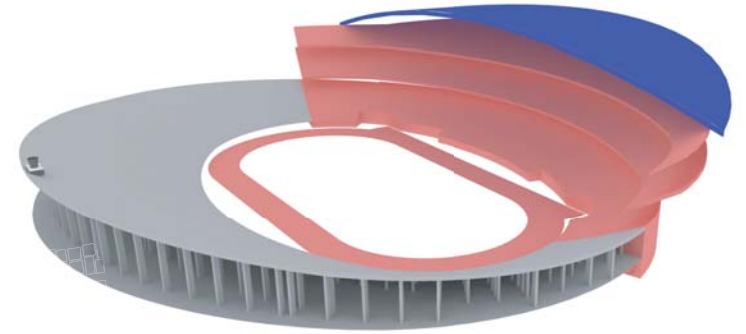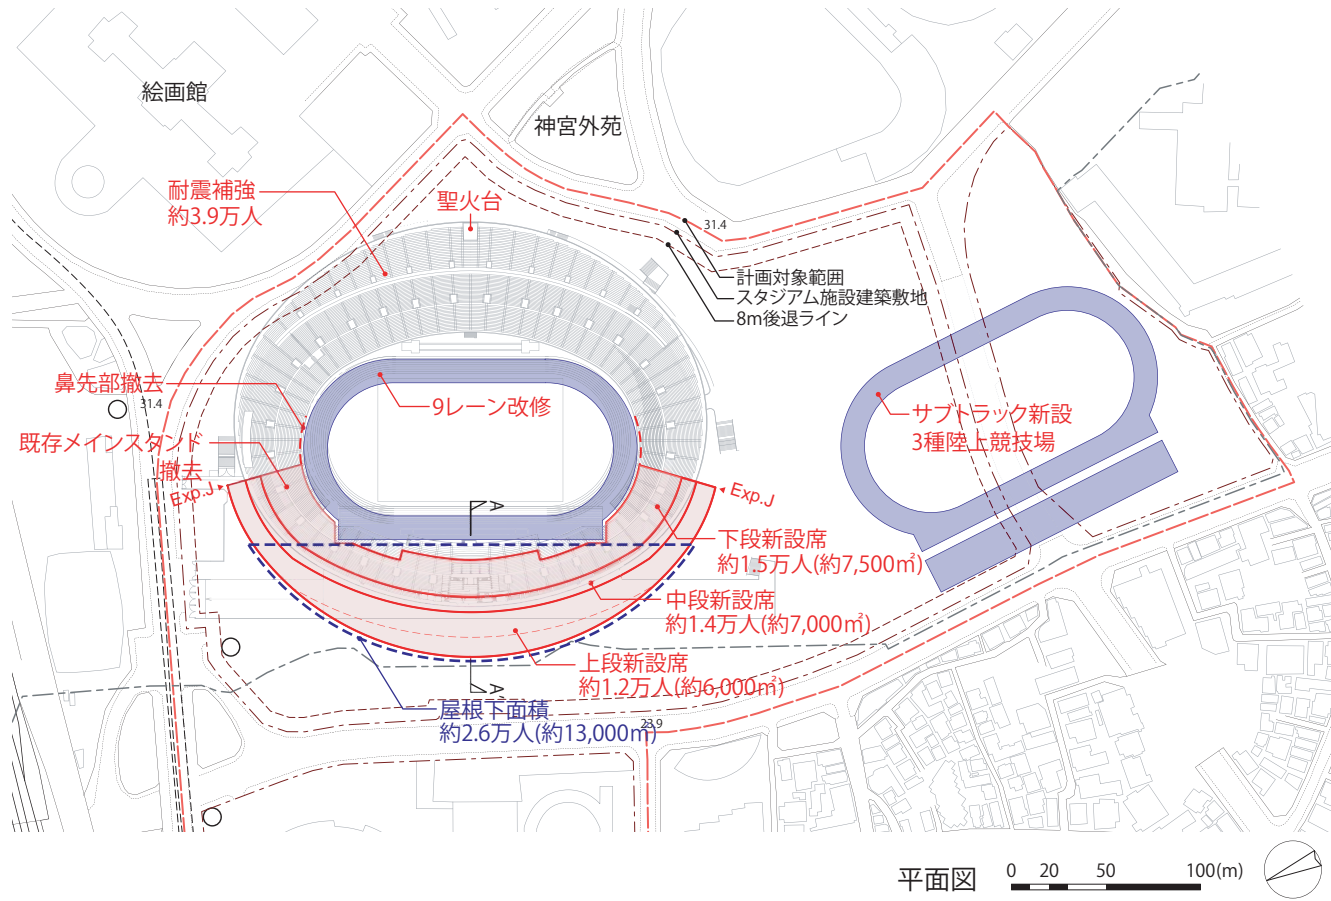

イメージ

